



LÍNEA 4

**PLAN SECTORIAL DE MOVILIDAD
CICLISTA**

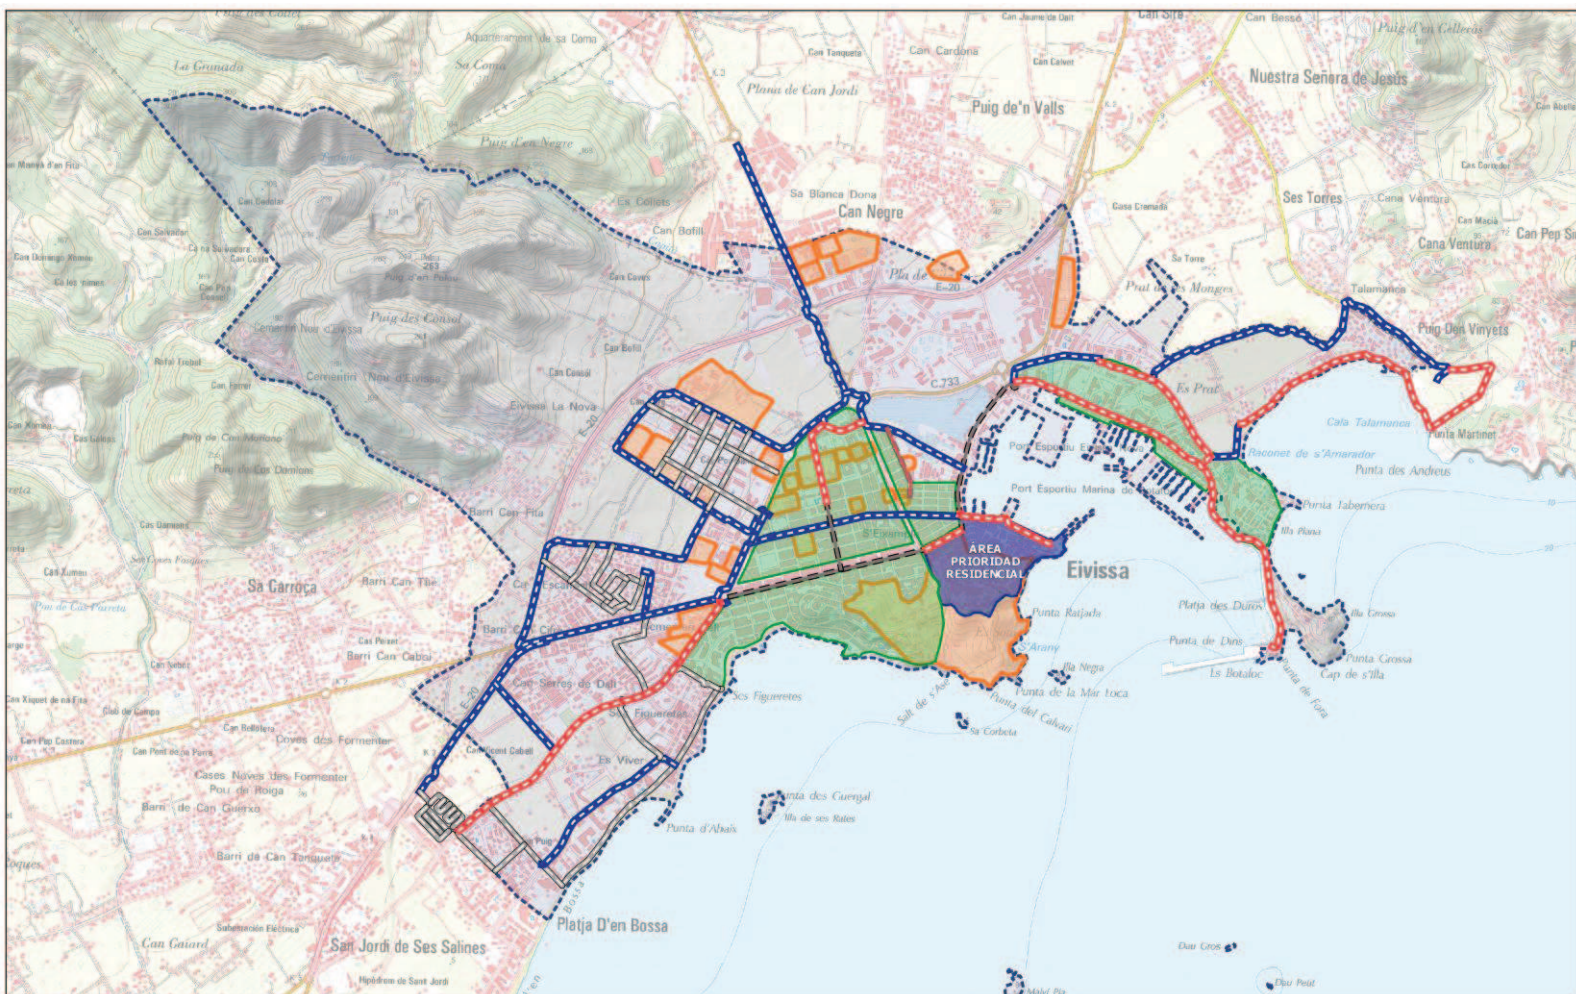


| | | | |
|--|---|-------------------------------|--------------------------------------|
| Elaborado por:  | Plan de Movilidad Urbana Sostenible de Eivissa 2017 | | escala: 1: 20.000 Octubre 2017 |
| | Red ciclista propuesta | num. mapa: PP_04.01 | |


- - - Carril segregado existente
- - - Acera bici existente
- - - Carril segregado propuesto
- - - Ciclocalle propuesta
- - - Via mixta propuesta
- Zonas 30
- Zonas de interés

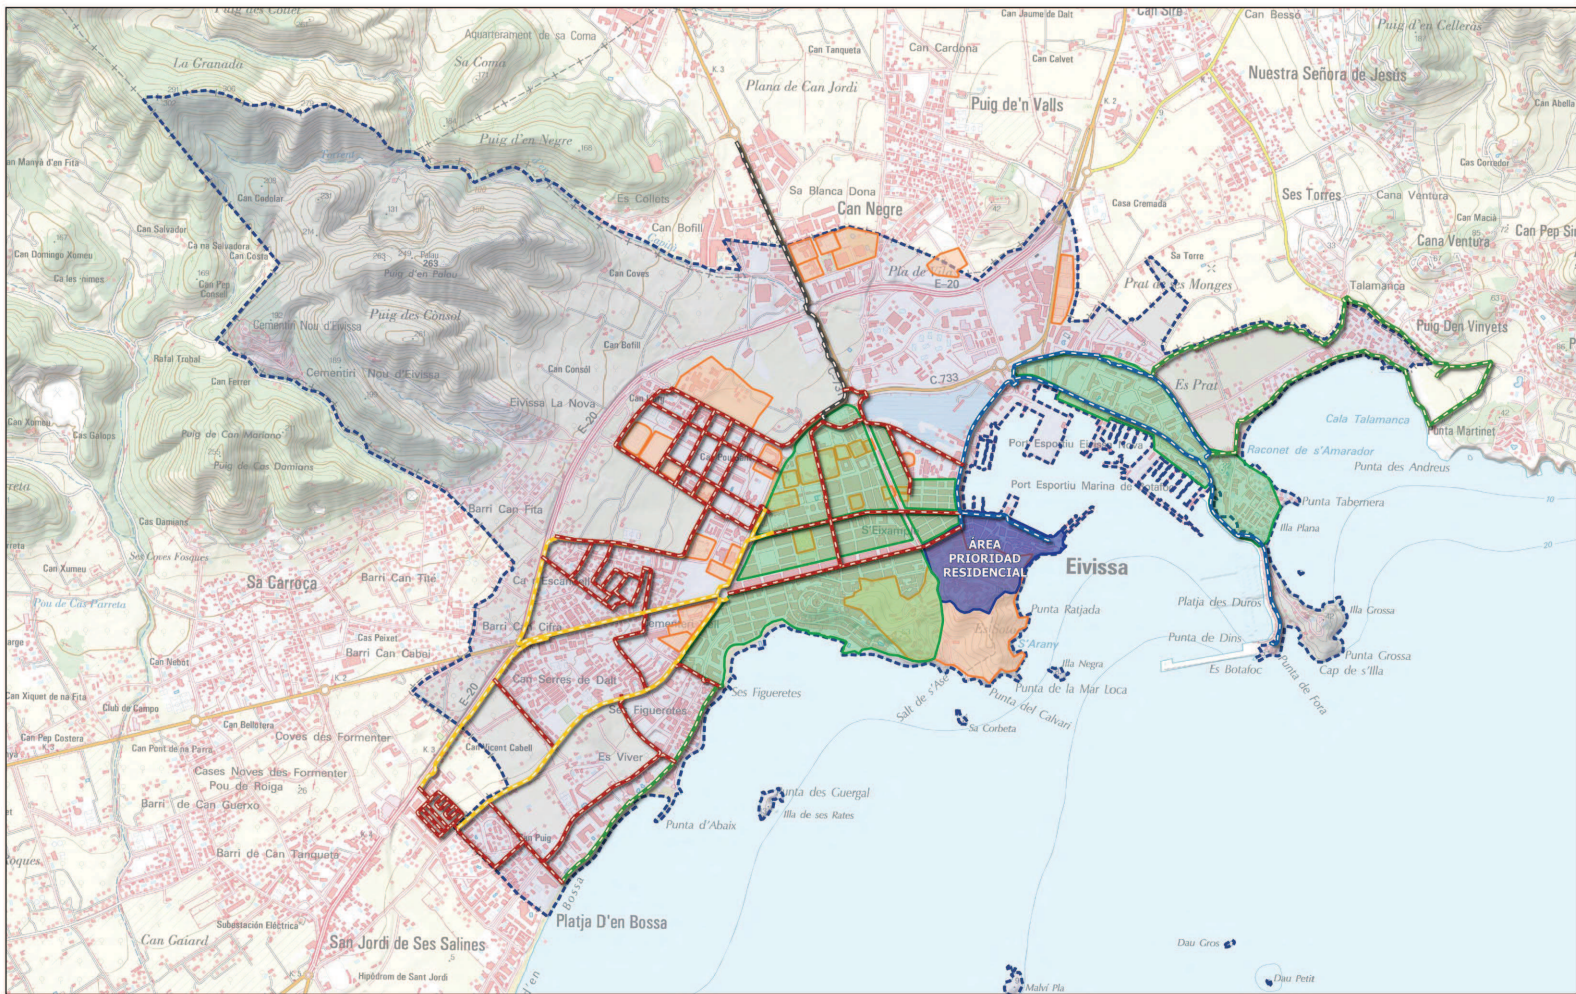


| | | | | | | |
|--------------------|--|-------------------------------|--|---|---------------------|-------------------------------------|
| Elaborado por: | Plan de Movilidad Urbana Sostenible de Eivissa 2017 | | Itinerarios ciclistas Itinerario Costa Itinerario Puerto Itinerario Urbano Zonas de interés | Itinerario Ronda Itinerario Poligono | escala: 1: 20.000 | Octubre 2017 |
| | Itinerarios de la red ciclista propuesta | núm. mapa: PP_04.02 | | | escala gráfica: | SRC: ETRS89/UTM zone 31N EPSG: 3043 |

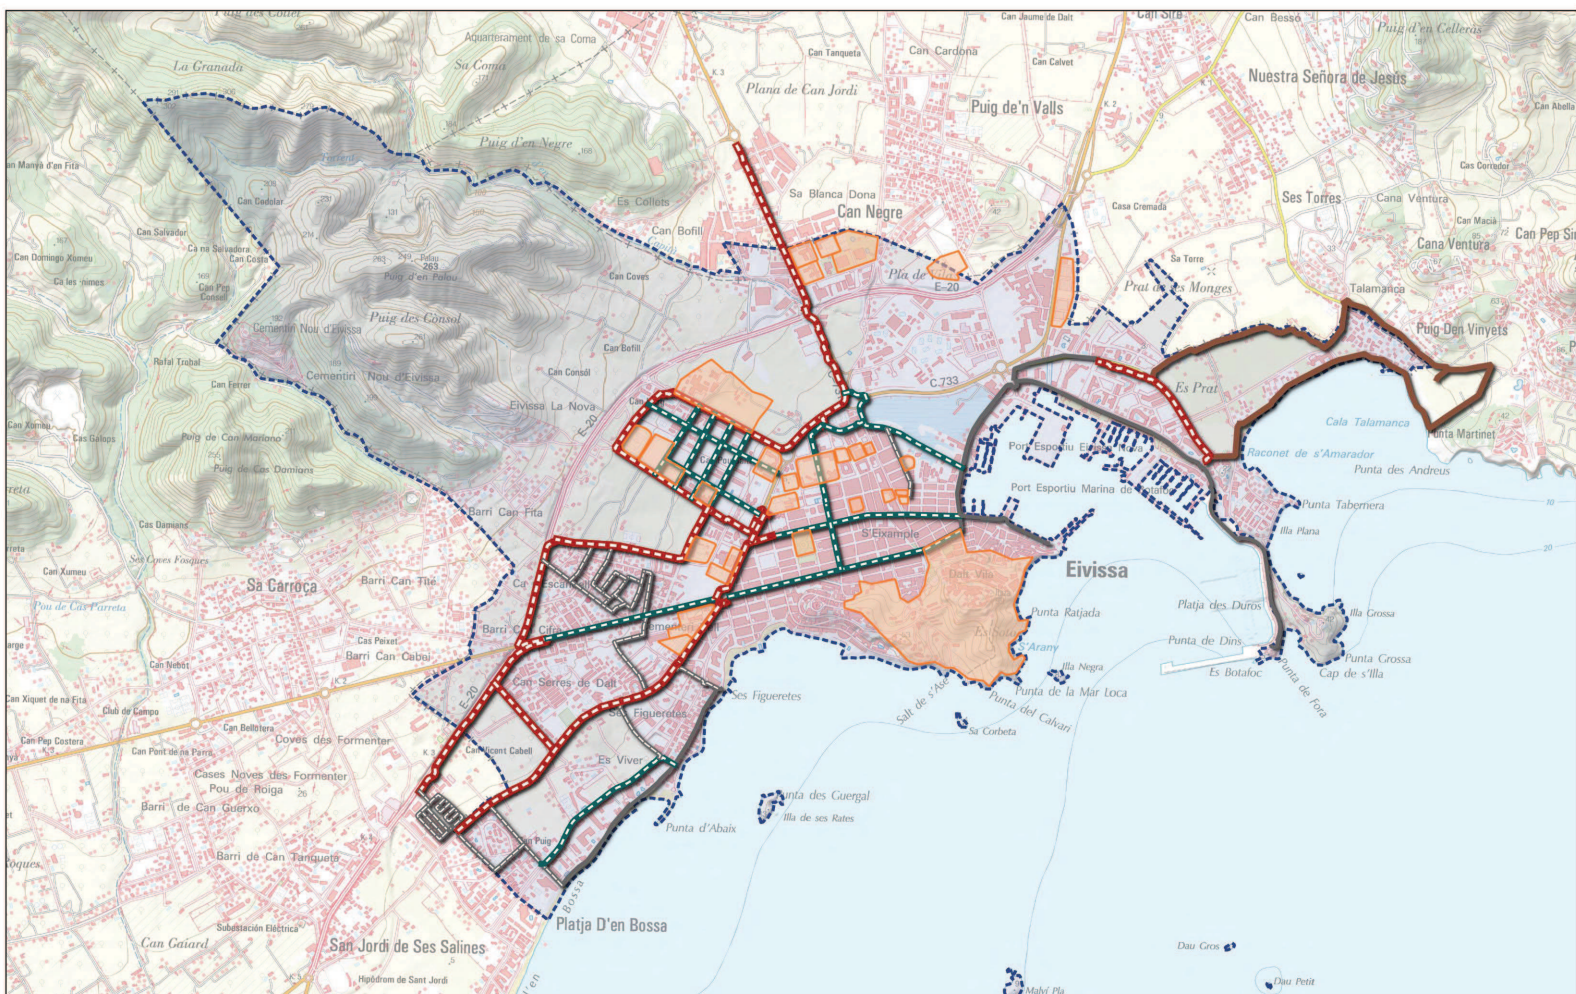

| | | | | |
|--------------------|--|---|--|-------------------------------------|
| Elaborado por: | Plan de Movilidad Urbana Sostenible de Eivissa 2017 | | escala: 1: 20.000 | Octubre 2017 |
| | Red ciclista propopuesta y tipología de las vías | | | |
| | núm. mapa: PP_04.03 | — Acera bici - - - Carril bici protegido - - - Carril bici urbano | — Ciclocalle — Senda ciclista ■ Zonas de interés | SRC: ETRS89/UTM zone 31N EPSG: 3043 |

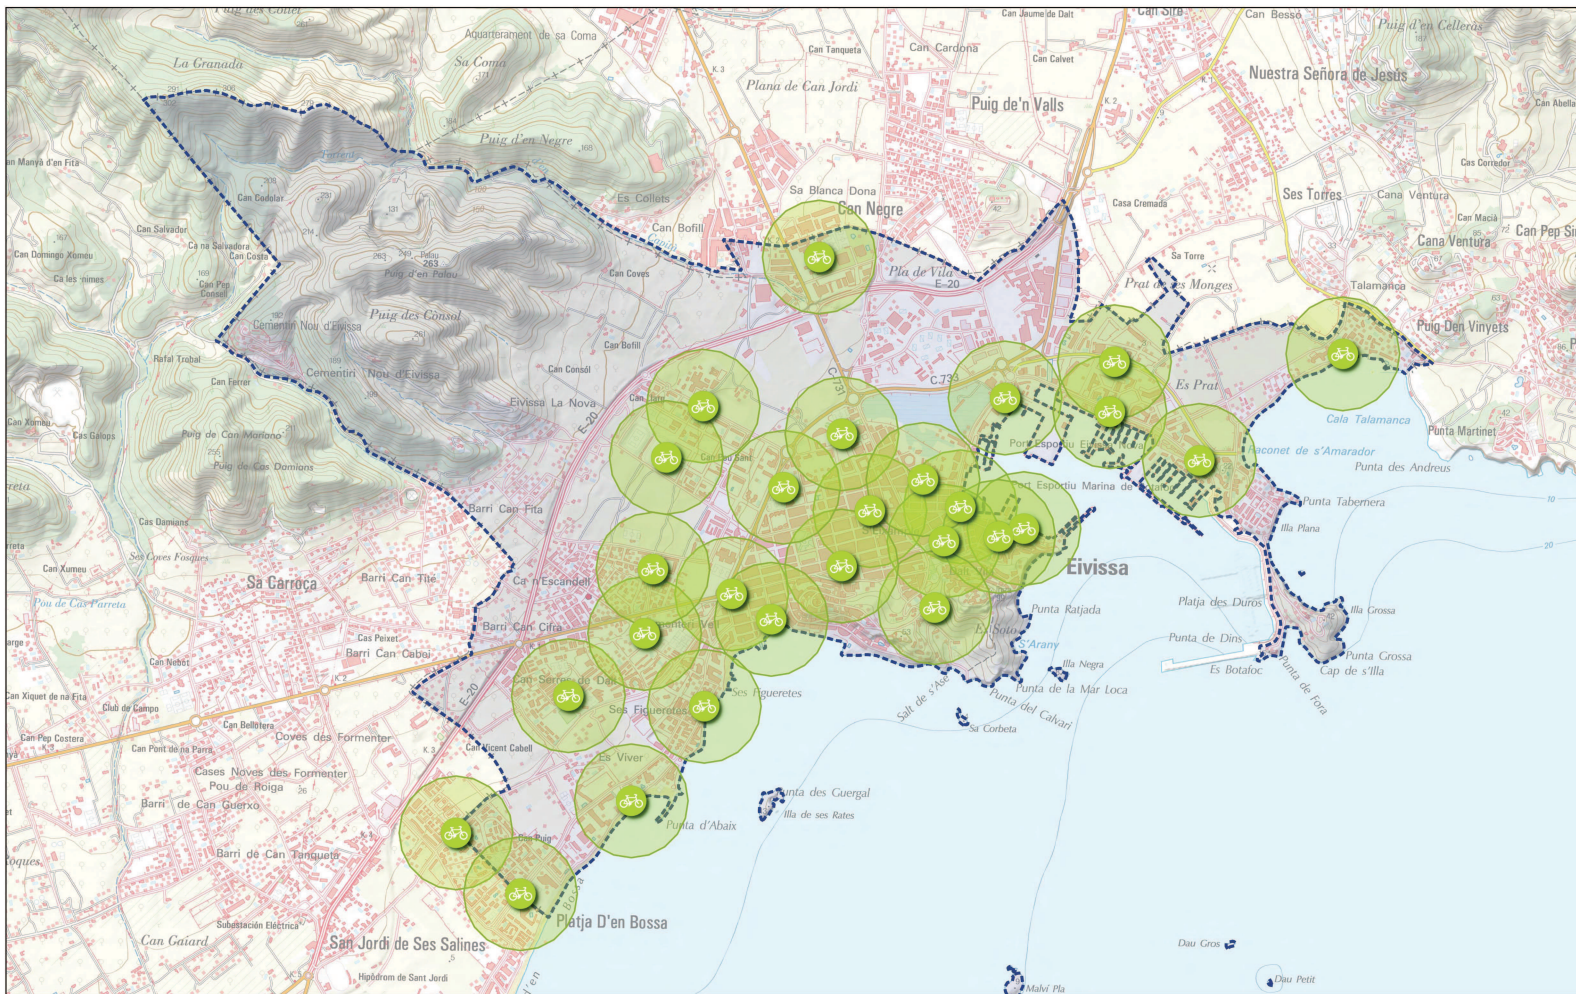

| | | | | |
|--|--|-------------------------------|---|--|
| Elaborado por:   | Plan de Movilidad Urbana Sostenible de Eivissa 2017 | | escala: 1: 20.000 | Octubre 2017 |
| | Estaciones de bicicleta pública | núm. mapa: PP_04.04 |  Estación de bicicleta pública  Buffer de 300 metros | escala gráfica:  |
| SRC: ETRS89/UTM zone 31N EPSG: 3043 | | | | |

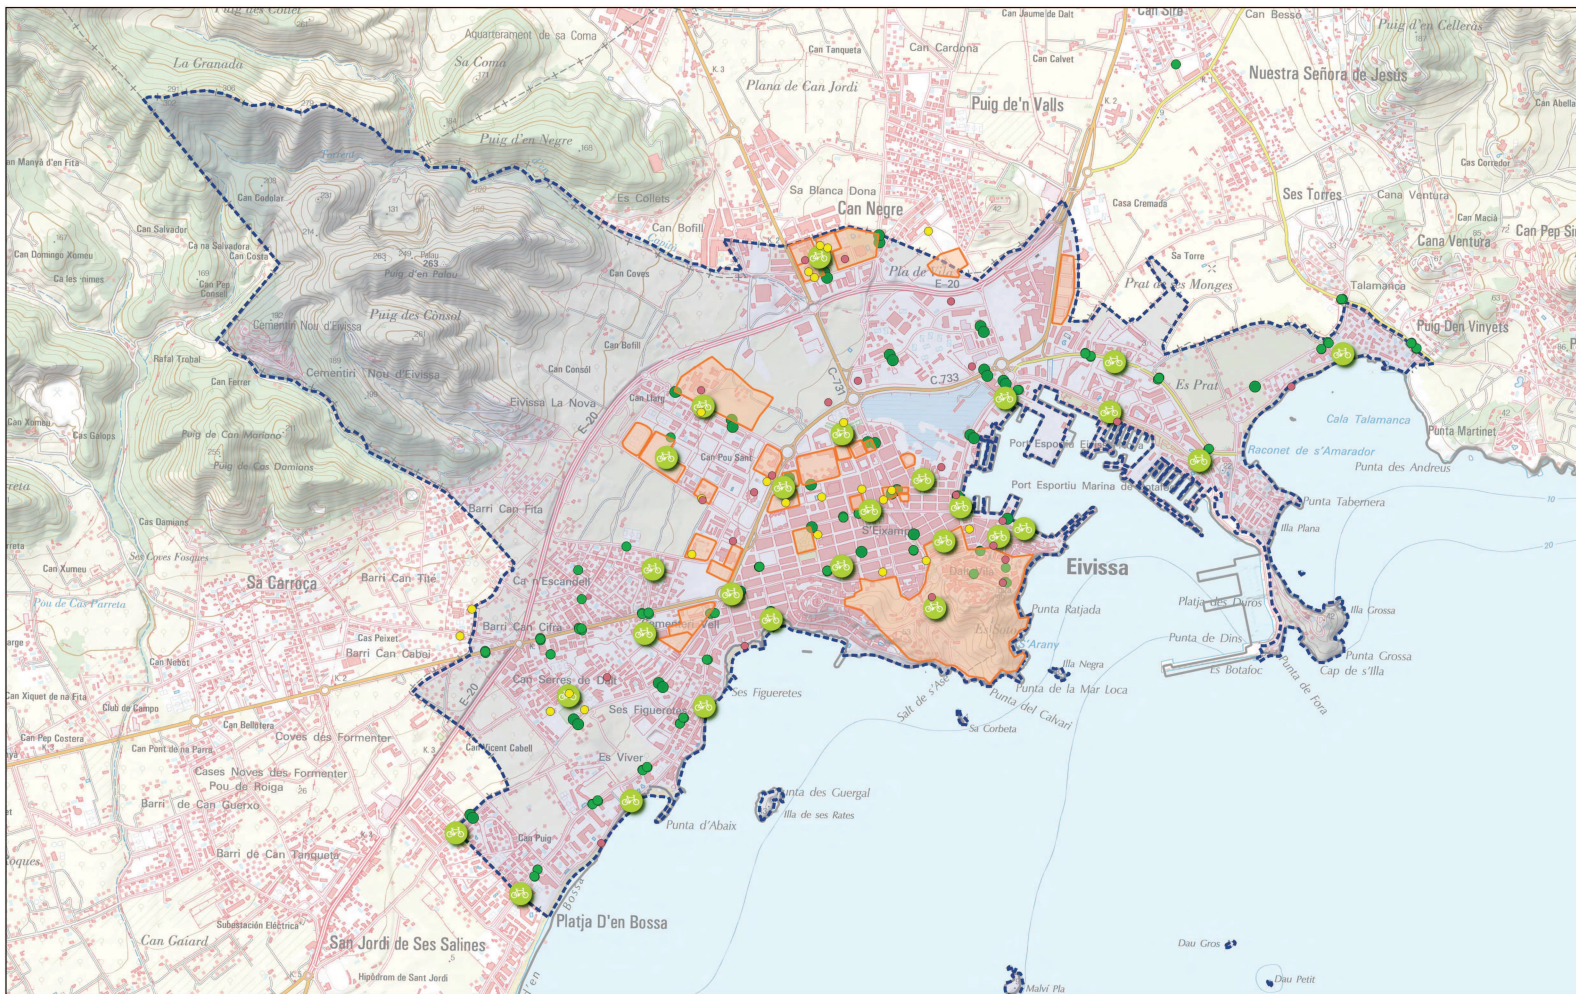


Elaborado por:


Plan de Movilidad Urbana Sostenible de Eivissa 2017

Aparcabicis

núm. mapa:
PP_04.05

- Zonas de interés
- Centros escolares
- Paradas de autobús
-  Estaciones de bicicleta pública propuestas

escala: 1: 20.000 Octubre 2017
 escala gráfica: 1 0 1 2 3 km
SRC: ETRS89/UTM zone 31N EPSG: 3043