



ESTADO INICIAL

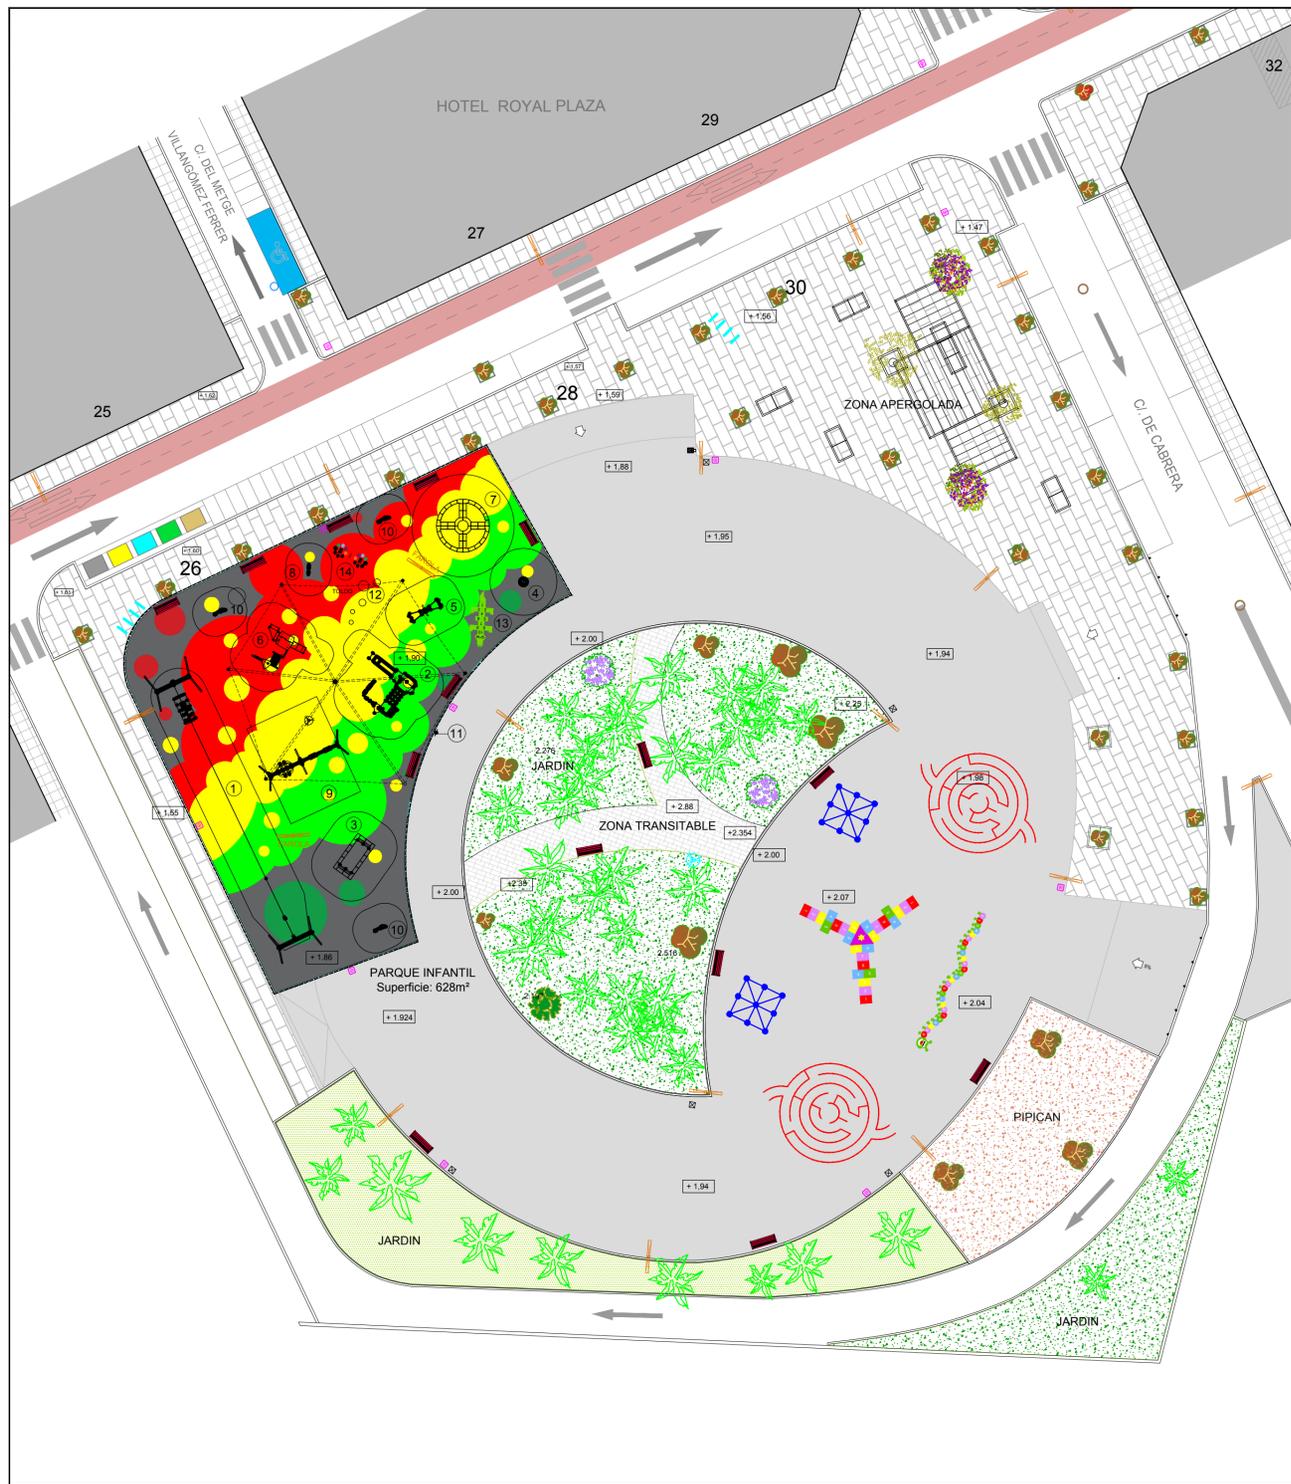

ESTADO REFORMADO

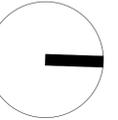

PROYECTO DE REMODELACIÓN Y AMPLIACIÓN DEL PARQUE INFANTIL DE C/PERE FRANCES 28 IBIZA



PLANO ESTADO ACTUAL Y ESTADO PROPUESTA

LA ARQUITECTA TÉCNICA MUNICIPAL

EVA RIERA LOCK
 TÉCNICAS
 DELINEANTES MARILINA SUÑER
 Vº Bº EL ALCALDE

EXPEDIENTE 2108
 ESCALA 1/250
 FECHA NOVIEMBRE 2022
 PLANO Nº P-01