

ANEXO I

PLANOS

CONTENIDO

LÍNEA 1. PLAN SECTORIAL DE CIRCULACIÓN Y RED VIARIA

- PP_01.01 Jerarquización Viaria
- PP_01.02 Plan de Circulación
- PP_01.03 Plan de Circulación y Actuaciones
- PP_01.04 Zonas 30 y Área de prioridad residencial

LÍNEA 2. PLAN SECTORIAL DE ESTACIONAMIENTO

- PP_02.01 Propuesta de estacionamiento
- PP_02.02 Propuesta de estacionamiento de motos
- PP_02.03 Parkings intercambiadores

LÍNEA 3. PLAN SECTORIAL DE MOVILIDAD PEATONAL Y PMR

- PP_03.01 Rutas de peatones y centros atractores/generadores
- PP_03.02 Vados e itinerarios peatonales elevados y a nivel
- PP_03.03 Red de itinerarios propuesta
- PP_03.04 Pasos de peatones existentes y propuestos
- PP_03.05 Obstáculos en la red peatonal propuesta
- PP_03.06 Anchos de acera mínimos propuestos
- PP_03.07 Diseño de paradas en función de los anchos de acera

LÍNEA 4. PLAN SECTORIAL DE MOVILIDAD CICLISTA


- PP_04.01 Red ciclista propuesta
- PP_04.02 Itinerarios de la red ciclista propuesta
- PP_04.03 Red ciclista propuesta y tipología de las vías
- PP_04.04 Estaciones de bicicleta pública propuestas
- PP_04.05 Aparcabicis

LÍNEA 5. PLAN SECTORIAL DE TRANSPORTE PÚBLICO


- PP_05.01 Transporte público – Líneas de autobús propuesta
- PP_05.02 Transporte público – Línea 10 de autobús propuesta
- PP_05.03 Transporte público – Línea 12 de autobús propuesta
- PP_05.04 Transporte público – Línea 14 de autobús propuesta
- PP_05.05 Transporte público – Línea 45 de autobús propuesta
- PP_05.06 Transporte público – Línea 50 de autobús propuesta
- PP_05.07 Buffer de paradas de autobús
- PP_05.08 Porcentaje de cobertura de las paradas de autobús
- PP_05.09 Distribución de paradas de autobús
- PP_05.10 Frecuencia conjunta de las líneas de autobús propuestas
- PP_05.11 Penetración de las líneas metropolitanas en el casco urbano. Aeroport/Sant Josep
- PP_05.12 Penetración de las líneas metropolitanas en el casco urbano. C-731/Sant Rafael/Sant Antoni
- PP_05.13 Penetración de las líneas metropolitanas en el casco urbano. Hospital
- PP_05.14 Penetración de las líneas metropolitanas en el casco urbano. Talamanca
- PP_05.15 Penetración de las líneas metropolitanas en el casco urbano. E-10/Santa Gertrudis

LÍNEA 1


**PLAN SECTORIAL DE CIRCULACIÓN
Y RED VIARIA**

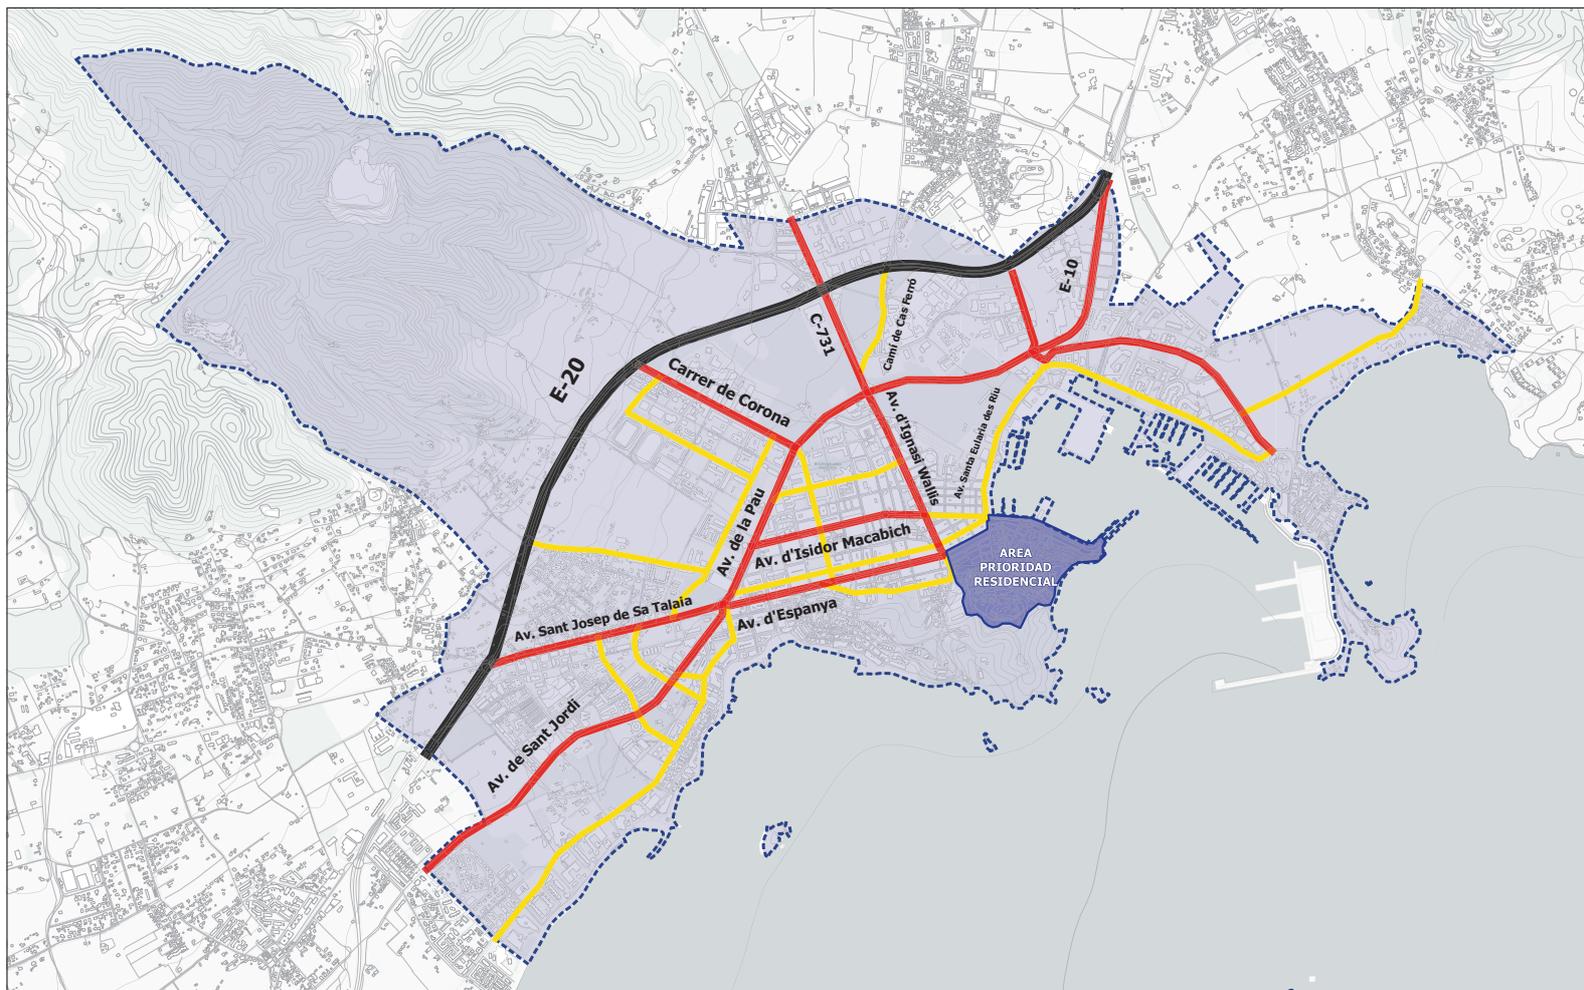

Elaborado por:  	Plan de Movilidad Urbana Sostenible de Eivissa 2017		Leyenda  Nivel Supramunicipal  Nivel 1  Nivel 2	 Término municipal	escala: 1: 18.000	Mayo 2018
	Jerarquización viaria	núm. mapa: PP_01.01			escala gráfica: 1 0 1 2 3 km	<small>SRC: ETRS89/UTM zone 31N EPSG: 3043</small>

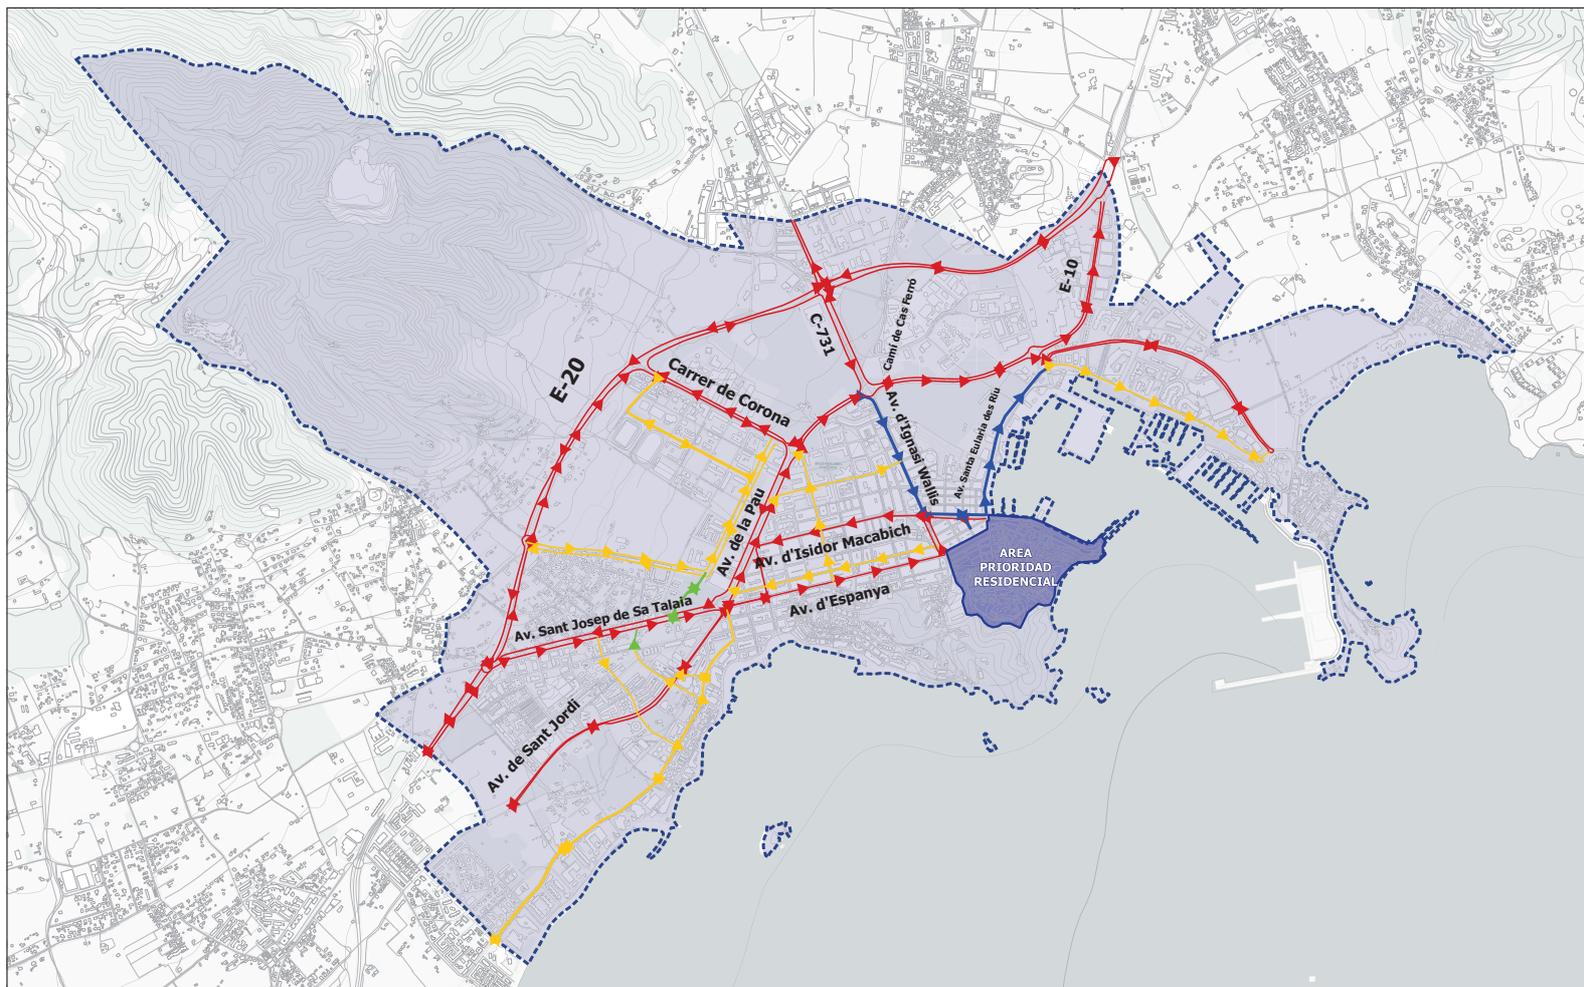

Elaborado por:  	Plan de Movilidad Urbana Sostenible de Eivissa 2017		Leyenda  Ibiza  Nivel 1 y supramunicipal  Nivel 2  Cambio de sentido  Nueva creación	escala: 1: 18.000	Mayo 2018
	Plan de circulación	núm. mapa: PP_01.02		escala gráfica: 	SRC: ETRS89/UTM zone 31N EPSG: 3043

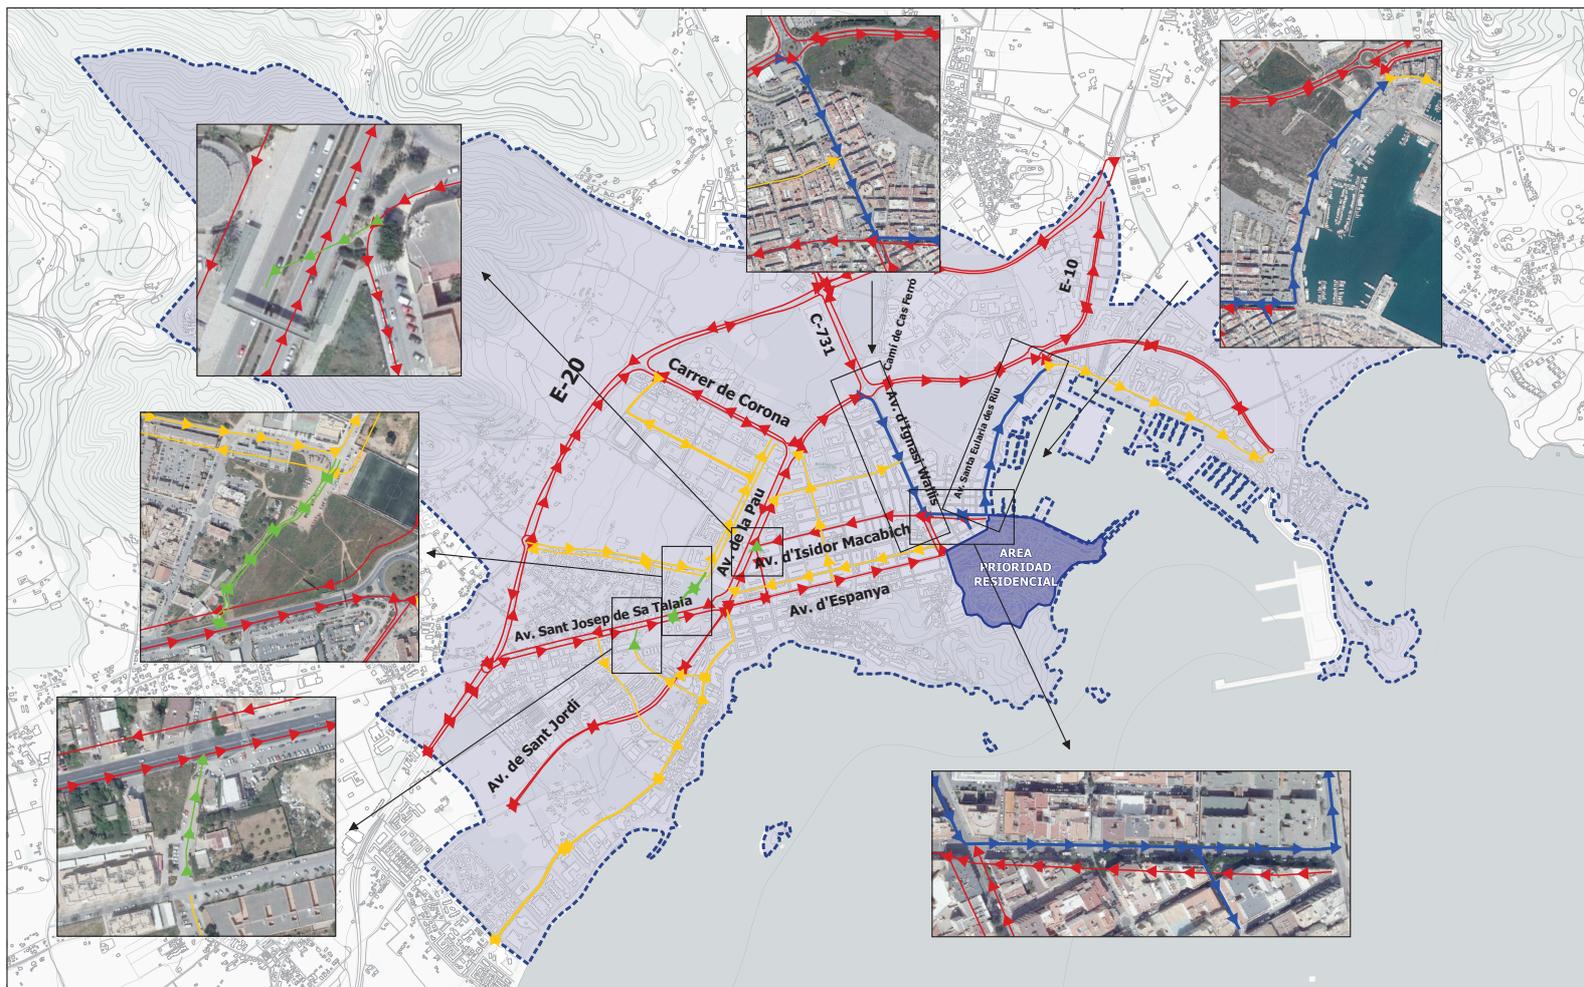

Elaborado por:  	Plan de Movilidad Urbana Sostenible de Eivissa 2017		escala: 1: 18.000	Mayo 2018
	Plan de circulación y actuaciones	núm. mapa: PP_01.03	Leyenda  Ibiza  Nivel 1 y supramunicipal  Nivel 2  Cambio de sentido  Nueva creación	escala gráfica: 1 0 1 2 3 km



Elaborado por:  	Plan de Movilidad Urbana Sostenible de Eivissa 2017		Leyenda  Zonas 30  Área de prioridad residencial  Nivel Supramunicipal  Nivel 1  Nivel 2	escala: 1: 9.000 Mayo 2018
	Área de Prioridad Residencial (APR) y Zonas 30	núm. mapa: PP_01.04		escala gráfica: 

SRC: ETRS89/UTM zone 31N EPSG: 3043