



Consell Insular
d'Eivissa i Formentera

DILIGÈNCIA: Per fer constar que aquest document forma part de la Modificació Puntual PGOU per a reclassificació dels terrenys de la finca Es Dominguets de Dalt i els del Recinte Firal, aprovada inicialment per acord de Ple en data 01 d'agost de 2002.- Eivissa, vint-i-quatre de gener de 2003.


La Secretaria,



DILIGÈNCIA: Per fer constar que aquest document forma part de la Modificació Puntual PGOU per a reclassificació dels terrenys de la finca Es Dominguets de Dalt i els del Recinte Firal, aprovada provisionalment per acord de Ple en data 03 de desembre de 2002.

Eivissa, 24 de gener de 2003.

La Secretaria,

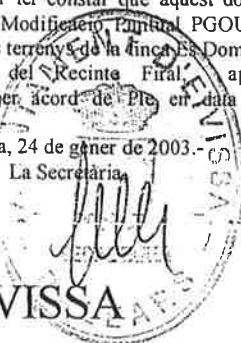

MODIFICACIÓ PUNTUAL DEL PGOU D'EIVISSA

RECLASSIFICACIÓ DELS TERRENYS DE LA FINCA "ELS DOMINGUETS DE DALT" I ELS DEL RECINTE FIRAL, DEVORA LA CARRETERA DE SANT ANDRÉS



Diligència per fer constar que amb data de 2 de desembre de 2004 s'ha aprovat definitivament per la CIOTUPHA aquesta modificació puntual.

El Secretari Assessor Jurídic
Àngel C. Navarro Sánchez
Eivissa, 7 de desembre de 2004



10/01/05
AJUNTAMENT D'EIVISSA
CERTIFIC: ÈS FOTOCÒPIA DE L'ORIGINAL
EL SECRETARI

Uly.....D...2-9-ENE-2003 DE 19....
LETICIA UNZAIN TARANTINO
TÉCNICO DE ADON. GRAL.



1.- MEMÒRIA :

- 1.1- Objecte
- 1.2- Terrenys afectats
- 1.3- Modificació
- 1.4- Participació
- 1.5- Classificació i qualificació actual
- 1.6- Classificació i qualificació de la modificació
- 1.7- Paràmetres urbanístics
- 1.8- Informe de medi ambient
- 1.9- Programa d'actuació
- 1.10- Estudi economicofinancer

Concorda fidelment amb l'original
del qual procedeix
Eivissa.

01 GEN. 2007

2.- PLÀNOLS -

Diligència per fer constar que amb data de 2 de desembre
de 2004 s'ha aprovat definitivament per la CIOTUPHA
esta modificació puntual.

El Secretari Assessòr Jurídic
Angel C. Navarro Sánchez
Eivissa, 7 de desembre de 2004



AJUNTAMENT D'EIVISSA

CERTIFICAT: ÉS FOTOCÒPIA DE L'ORIGINAL

EL SECRETARI,

29 ENE. 2003. DE 19...

LETIZIA URZUA
TÉCNICO DE ADONI. URA.

DILIGÈNCIA: Per fer constar que aquest document
forma part de la Modificació Puntual PGOU per a
reclassificació dels terrenys de la finca Es Dominguets
de Dalt i els del Recinte Firal, aprovada inicialment
per Acord de Ple en data 01 d'agost de 2002.
La Secretària,



av. d'Espanya, 49 - 07800 - EIVISSA (Balears) - tel. 971 19 59 00



Eivissa, 24 de gener de 2003.-
La Secretària,



001002

DILIGÈNCIA: Per fer constar que aquest document
forma part de la Modificació Puntual PGOU per a
reclassificació dels terrenys de la finca Es Dominguets
de Dalt i els del Recinte Firal, aprovada
provisionalment per acord de Ple en data 03 de
desembre de 2002.-

Eivissa, 24 de gener de 2003.-

La Secretària,



Consell Insular
d'Eivissa i Formentera

Diligència per fer constar que amb data de 2 de desembre de 2004 s'ha aprovat definitivament per la CIOTUPHA aquesta modificació puntual.

El Secretari Assessor Jurídic
Àngel C. Navarro Sánchez
Eivissa, 7 de desembre de 2004




DILIGÈNCIA: Per fer constar que aquest document forma part de la Modificació Puntual PGOU per a reclassificació dels terrenys de la finca Es Dominguet de Dalt i els del Recinte Firal, aprobada inicialment per acord de Ple en data 01 d'agost de 2002.- Eivissa, vint-i-quatre de gener de 2003.-

La Secretària,

DILIGÈNCIA: Per fer constar que aquest document forma part de la Modificació Puntual PGOU per a reclassificació dels terrenys de la finca Es Dominguet de Dalt i els del Recinte Firal, aprovada provisionalment per acord de Ple en data 03 de desembre de 2002.-

Eivissa, 24 de gener de 2003.-

La Secretària,

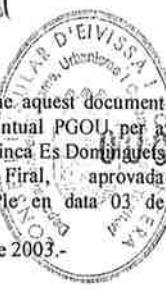



Consell Insular
d'Eivissa i Formentera

Diligència per fer constar que amb data de 2 de desembre de 2004 s'ha aprovat definitivament per la CIOTUPHA l'esta modificació puntual.

El Secretari Assessor Jurídic
Engel C. Nayarro Sánchez
Eivissa, 7 de desembre de 2004



MODIFICACIÓ PUNTUAL DEL PGOU D'EIVISSA

1.1.-OBJECTE

Promoguda pel Consell Insular d'Eivissa i Formentera es proposa la modificació de la classificació del sòl que forma part de la finca els Dominguets de Dalt, que confronta amb terrenys del Consell on s'ubica el Recinte Firal, amb el vial que comunica Eivissa amb Sant Antoni i amb el primer cinturó de ronda de la Ciutat d'Eivissa, així com amb els terrenys que constitueixen les parcel·les VP1 i EG2 del PGOU i els compresos pel Recinte Firal.

Els terrenys de la finca els Dominguets es troben dins l'àrea de Sòl Urbanitzable no Programat A4 amb destinació d'equipaments.

Les parcel·les VP-1 i EG-2 formen part de l'àrea de Sòl Urbanitzable Programat que han cedit a l'Ajuntament en la compensació del Sector 3 (salvat un 33 % de la parcel·la EG-2).

Aquesta modificació té com a objecte fonamental la materialització de l'àrea d'equipaments que preveu el PGOU mitjançant una reclassificació dels espais que harmonitzarà la comunicació de la ciutat amb els equipaments que s'hi projecten.

Amb la modificació que es proposa s'impulsen les previsions del PG pel que fa referència a equipaments culturals, promoguts per l'Administració amb programa d'ús a escala de la Ciutat i a més es milloren els serveis públics envers l'activitat que genera l'actual Recinte de Fires.

Aquesta modificació no altera la zona verda PU-1 ni la destinada a vials VG-11 i VG-12, que es mantenen d'acord amb el destí assignat pel Pla General.

Amb la intervenció projectada es completarà una àrea d'equipaments generals delimitada pels vials principals de la Ciutat d'Eivissa que dóna resposta a una ordenació global pel que fa referència a la implantació de l'edificació i la seua relació amb els espais públics i la comunicació d'aquests espais amb la Ciutat.

Consell Insular
d'Eivissa i Formentera

AJUNTAMENT D'EIVISSA

TIFIC: ÉS FOTOCÒPIA DE L'ORIGINAL
EL SECRETARI.


29 ENE. 2003

DE 19....




DILIGÈNCIA: Per fer constar que aquest document forma part de la Modificació Puntual PGOU per a reclassificació dels terrenys de la finca Es Dominguets de Dalt i els del Recinte Firal, aprovada inicialment per acord de Ple en data 01 d'agost de 2002. Eivissa, vint-i-quatre de gener de 2003.

La Secretària,

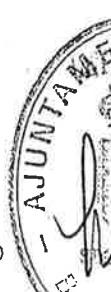

DILIGÈNCIA: Per fer constar que aquest document forma part de la Modificació Puntual PGOU per a reclassificació dels terrenys de la finca Es Dominguets de Dalt i els del Recinte Firal, aprovada provisionalment per acord de Ple en data 03 de desembre de 2002.

Eivissa, 24 de gener de 2003.
La Secretària,

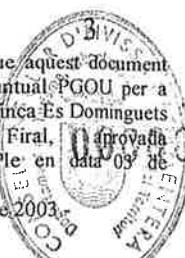



Consell Insular
d'Eivissa i Formentera

1.2.- TERRENYS AFECTATS PER LA MODIFICACIÓ

Descripció gràfica de les finques afectades :

Concorda fideiment amb l'original
del qual procedeix
Eivissa,

03 GEN. 2007



Consell Insular
d'Eivissa i Formentera

Diligència per fer constar que amb data de 2 de desembre
de 2004 s'ha aprovat definitivament per la CIOTUPHA
la qüestió modificació puntual.

El Secretari Assessor Jurídic
Engel C. Navarro Sánchez
Eivissa, 7 de desembre de 2004



AJUNTAMENT D'EIVISSA
CERTIFICA: ÉS FOTOCÒPIA DE L'ORIGINAL
EL SECRETARI.

D. 29 ENE. 2003. DE 19...

Lluís Miquel Tabanero
Técnico de Arquitectura
Técnico de Arquitectura



DILIGÈNCIA: Per fer constar que aquest document
forma part de la Modificació Puntual PGOU per a
reclassificació dels terrenys de la finca Es Dominguets
de Dalt i els del Recinte Firal, aprovada inicialment
per acord de Ple en data 01 d'agost de 2002.
Eivissa, vint-i-quatre de gener de 2003.
La Secretària,

Lluís




DILIGÈNCIA: Per fer constar que aquest document
forma part de la Modificació Puntual PGOU per a
reclassificació dels terrenys de la finca Es Dominguets
de Dalt i els del Recinte Firal, aprovada
provisionalment per acord de Ple en data 03 de
desembre de 2002.-

Eivissa, 24 de gener de 2003.-
La Secretària,

av. d'Espanya, 49 - 07800 - EIVISSA (Balears) - tel. 971 19 59 00



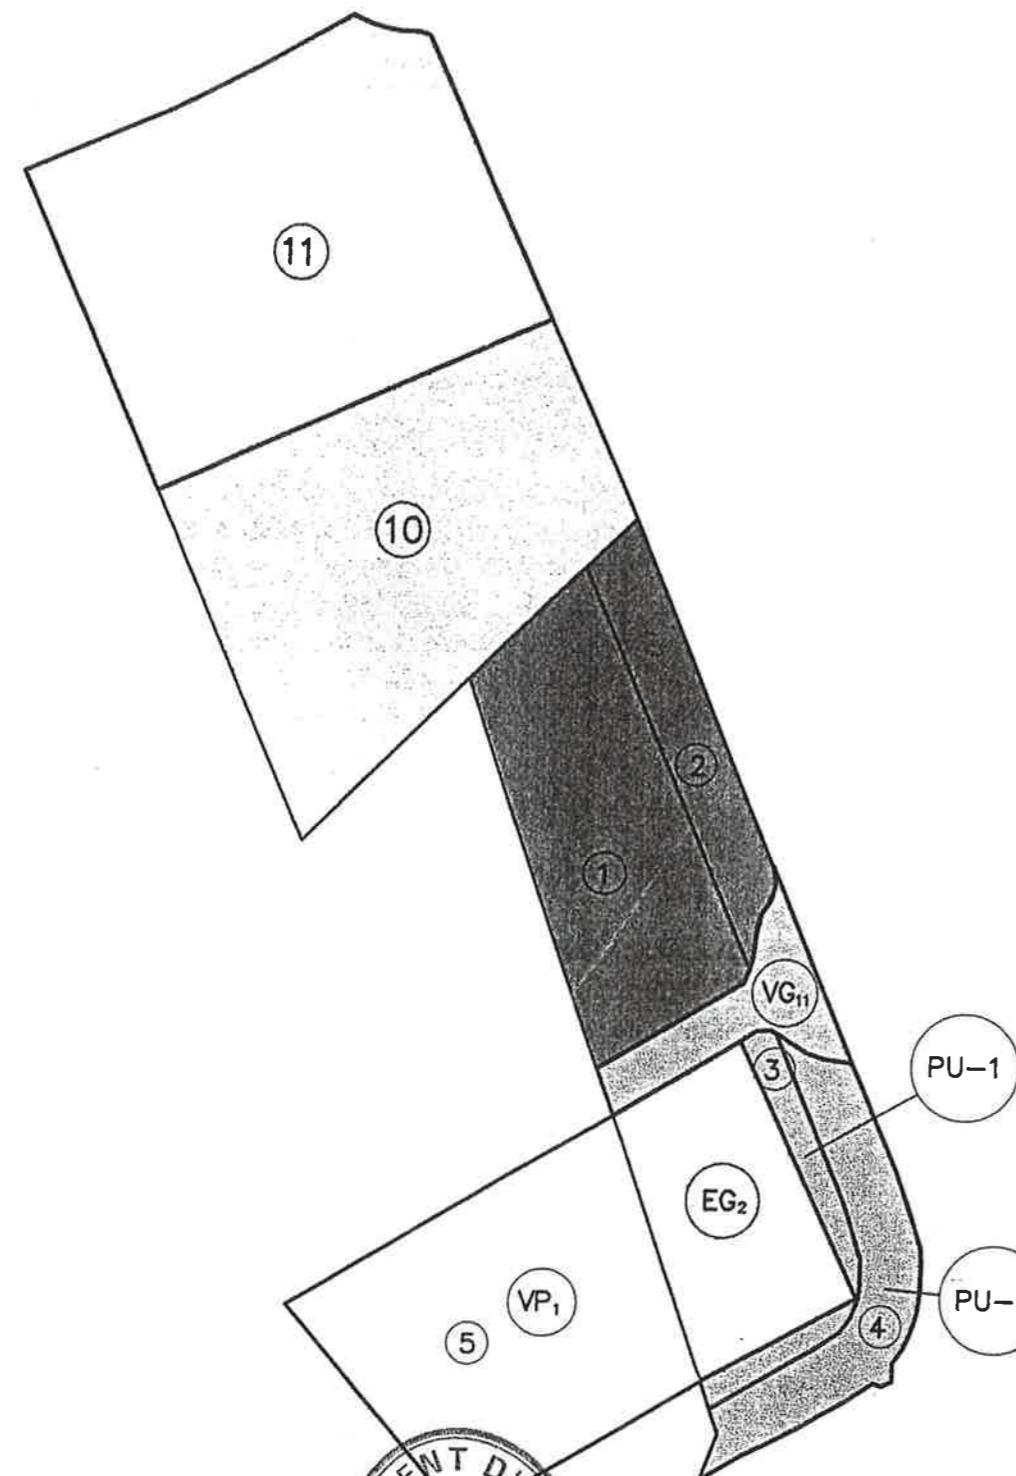

AJUNTAMENT D'IVISSA
ESTE DOCUMENT ÉS FOTOCÒPIA DE L'ORIGINAL
EL SECRETARI.

29 ENE. 2003

DILIGÈNCIA: Per fer constar que aquest document forma part de la Modificació Puntual PGOU per a reclasificació dels terrenys de la finca Es Dominguets de Dalt i els del Recinte Firal, aprovada inicialment per acord de Ple en data 01 d'agost de 2002. Eivissa, vint-i-quatre de gener de 2003.-
La Secretària,

DILIGÈNCIA: Per fer constar que aquest document forma part de la Modificació Puntual PGOU per a reclasificació dels terrenys de la finca Es Dominguets de Dalt i els del Recinte Firal, aprovada provisionalment per acord de Ple en data 03 de desembre de 2002.-
Eivissa, 24 de gener de 2003.-
La Secretària,



TERRENYS DE TUR DE MONTIS

| AREAS | SUP. m2 | CLASIFICACIÓ S/. P.G.O.U. D'EIVISSA |
|---|-----------|--|
| 1 | 6430.00 | S.U.N.P. SENSE P.A.U. -> REGIM SOL N.U. EQUIPAMENTS |
| 2 | 2263.00 | S.U.N.P. SENSE P.A.U. -> REGIM SOL N.U. PARC URBA |
| EG ₂ 32.82% de 5.540 m ² | 1818.00 | S.U.P. ZONA D'EQUIPAMENTS |
| VG ₁₁ | 640.00 | S.U.P. VIALS DE SISTEMA GENERAL |
| 3-PU ₁ | 1320.00 | S.U.P. PARC URBA DEL SISTEMA GENERAL DE CESIO GRATUITA AL AJUNTAMENT EN MECANISME D'APROFITAMENT DEL MEDI DELS SECTORS 5-7 I 5-10 PENDENTS DEL PLANETJAMENT I GESTIÓ |
| 4-PU ₁ | 3254.00 | S.U.P. PARC URBA DEL SISTEMA GENERAL DE CESIO GRATUITA AL AJUNTAMENT EN MECANISME D'APROFITAMENT MIG DELS SECTORS 5-7 I 5-10 PENDENTS DEL PLANETJAMENT I GESTIÓ MES SERVITUD DE CARRETERAS |
| TOTAL | 15.725.00 | |

TERRENYS DE L'AJUNTAMENT D'EIVISSA

| AREAS | SUP. m2 | CLASIFICACIÓ S/. P.G.O.U. D'EIVISSA |
|---|-----------|-------------------------------------|
| 5 VP ₁ | 9.000.00 | APARCAMENTS EN EL SISTEMA GENERAL |
| EG ₂ 67.18% de 3.540 m ² | 3.722.00 | S.U.P. ZONA D'EQUIPAMENTS |
| TOTAL | 12.722.00 | |

Concorda fidelment amb l'original
del qual procedeix
Eivissa,

03 GEN. 2007



ConSELL INSULAR
d'EIVISSA i FORMENTERA

| AREAS | SUP. m2 | CLASIFICACIÓ S/. P.G.O.U. D'EIVISSA |
|-------|-----------|--------------------------------------|
| 10 | 13.940.00 | APARCAMENTS EN EL SISTEMA GENERAL |
| 11 | 18.200.00 | AREA D'EQUIPAMENTS DEL RECINTE FIRAL |
| TOTAL | 32.140.00 | |

TOTAL AREA D'INTERVENCIÓ = 60.587 m²

Diligència per fer constar que amb data de 2 de desembre de 2004 s'ha aprovat definitivament per la CIOTUPHA questa modificació puntual.

El Secretari Assessor Jurídic
Angel C. Navarro Sánchez
Eivissa, 7 de desembre de 2004

ESCALA: 1/250



000006



Consell Insular
d'Eivissa i Formentera

Diligència per fer constar que amb data de 2 de desembre de 2004 s'ha aprovat definitivament per la CIOTUPHA aquesta modificació puntual.

El Secretari Assessor Juridic
Ángel C. Navarro Sánchez
Eivissa, 7 de desembre de 2004

1.3- MODIFICACIÓ

1.3- MODIFICACIÓ És objecte d'aquesta modificació la reclassificació com a sòl urbà de tota l'àrea senyalitzada al plànol núm. 1.

plàanol num. 1.
Amb l'objectiu esmentat es resumeix aquesta modificació amb els aspectes que a continuació es detallen:

A.- Redefinició com a sòl urbà de les zones senyalitzades amb els números 10 i 11 del plànol adjunt que destinades a equipaments del PGOU contenen el recinte Firal amb tots els serveis que li atorguen la condició de sòl urbà que estableix l'article 78 de la Llei del sòl i que amb una extensió de 32.140 m² representen el 53 % de l'àrea d'intervenció; la resta dels terrenys es troben confrontant amb la via d'Eivissa a Sant Antoni i amb el primer cinturó de la ciutat d'Eivissa que contenen els serveis necessaris per atorgar la condició de solar a aquests terrenys.

B.- Redefinició de l'àrea d'equipaments situant-la dins del terreny en la posició més adequada sota el punt de vista del paisatge urbà a l'hora d'implantar-hi l'edificació. Així s'aconsegueix el màxim alliberament de sòl per a l'ús públic.

C.- Redefinició de l'àrea destinada a aparcaments públics que s'implanta estratègicament completant els aparcaments actualment insuficients del recinte de fires i Congressos d'Eivissa i Formentera, i els equipaments culturals en projecte. D'aquesta manera es constitueix una gran superfície capaç de resoldre el servei d'aparcaments públics necessari per a grans esdeveniments lúdics o culturals així com la possibilitat d'emprar-los com a aparcaments dissuassius per a la ciutat.

Aquestes modificacions es concreten amb el següent programa:

**Concorda fidelment amb l'original
del qual procedeix
Elvissa,**

1.- L'àrea anomenada VP-1, de 9.000 m² i destinada a aparcaments públics, passa a ser àrea d'equipaments culturals.

2.- L'àrea EG-2, de 5.540 m² i destinada a equipaments, es manté com a àrea d'equipaments culturals.

3.- La parcel·la (núm 1) dins l'àrea A4 del SUNP, de superfície 6.430 m², passa a ser àrea destinada a aparcaments públics que constituirà, agrupada amb l'àrea d'aparcaments del recinte firal una extensió superficial de 17.378 m² destinada a aparcaments públics.

- * No es modifica la zona verda anomenada PU 1.
 - * No es modifica la zona anomenada Parc urbà dins l'àrea A4 de S (plànol B-1).
 - * No es modifica la zona destinada a Vial de l'anomenada VG 11.

M E N T I D E
INVESTIGACIÓ: Per fer constar que aquest document forma part de la Modificació Puntual PGOU per a reclassificació dels terrenys de la finca Es Dominguets de Dalt i els del Recinte Firal, aprobada inicialment per acord de Ple en data 01 d'agost de 2002.- Eivissa, vint-i-quatre de gener de 2003-
La Secretaria,

DILIGENCIA: Per fer constar que aquest document forma part de la Modificació Puntual PGOU per la reclasificació dels terrenys de la finca Es Dominguet de Dalt i els del Recinte Firal ADJUNTA provisoriament per acord de Ple en data 03 de desembre de 2002.-

Eivissa, 24 de gener de 2003.-
La Secretària.

Espanya, 49 - 07800 - EIVISSA (Balears) - tel. 971-19.59.00



Consell Insular
d'Eivissa i Formentera

Diligència per fer constar que amb data de 2 de desembre de 2004 s'ha aprovat definitivament per la CIOTUPHA questa modificació puntual.

El Secretari Assessòr Jurídic
Angel C. Navarro Sánchez
Eivissa, 7 de desembre de 2004



1.4.- PARTICIPACIÓ

El Consell Insular és el Promotor de la modificació puntual proposada per l'interès general que la motiva.

1.5.- CLASSIFICACIÓ I QUALIFICACIÓ ACTUAL DE L'ÀREA D'INTERVENCIÓ EN EL PGOU D'EIVISSA

Superficie de l'àrea delimitada en el SUP a la zona a modificar

| | |
|-----------------------------|----------------------------|
| Superficie de vials VG 11 = | 640 m ² |
| Parc urbà PU1 = | 4.574 m ² |
| Aparcaments públics VP1 = | 9.000 m ² |
| Àrea d'equipaments EG2 = | <u>5.540 m²</u> |
| Suma = | 19.754 m ² |

Superficie de l'àrea delimitada en SUNP a la zona a modificar

| | |
|--|-----------------------|
| Zona d'equipaments ocupada pel Recinte Firal = | 18.200 m ² |
| Zona d'aparcaments del Recinte Firal = | 13.940 m ² |
| Zona a modificar de l'àrea d'equipaments = | 6.430 m ² |
| Zona que no es modifica, de Parc urbà = | |
| Suma = | 40.833 m ² |

Superficie total de l'àrea d'intervenció =

2.263 m² AJUNTAMENT D'EIVISSA
CERTIFIC: ÉS FOTOCÒPIA DE L'ORIGINAL
EL SECRETARI.

29 ENE. 2003 DE 10...

60,587 m² EIVISSA UNAINTAMATRANT
TÚNICOS DE L'ABELL. GRAL.

DILIGÈNCIA: Per fer constar que aquest document forma part de la Modificació Puntual PGOU per a la classificació dels terrenys de la finca Es Dominguets de Dalt i els del Recinte Firal, aprovada inicialment per acord de Ple en data 01 d'agost de 2002. Eivissa, vint-i-quatre de gener de 2003.
La Secretària,

DILIGÈNCIA: Per fer constar que aquest document forma part de la Modificació Puntual PGOU per a la classificació dels terrenys de la finca Es Dominguets de Dalt i els del Recinte Firal, aprovada provisionalment per acord de Ple en data 03 de desembre de 2002.-

Eivissa, 24 de gener de 2003.-
La Secretària,

CONSELL INSULAR D'EIVISSA
Ajuntament d'Eivissa, Urbanisme i Infraestructures
000008





1.6- CLASSIFICACIÓ I QUALIFICACIÓ QUE RESULTA DE LA MODIFICACIÓ PUNTUAL DEL PGOU A L'ÀREA D'INTERVENCIÓ

1.6.1.- Es modifica la classificació de la zona d'aparcament públic VP1 de 9.000 m² que passa a ser d'equipaments culturals: s'annexa a la zona EG2 de 5.540 m² i conjuntament formen una àrea d'equipaments de 14.540 m².

1.6.2.- La zona núm. 1 anomenada A4 de 6.430 m² dins del SUNP del PGOU destinada a equipaments pasa a aparcaments públics que s'anexaran a l'àrea d'aparcaments del recinte firal (núm. 10) constituint una extensió superficial de 20.370 m² d'aparcaments públics; així és dona compliment a l'article 76 de les Ordenances Reguladores del PGOU pel que fa referència a la relació entre l'edificació i el núm. de places d'aparcament necessàries.

1.6.3.- Es manté la zona núm. 11 de 18.200 m² que conté el Recinte Firal com a àrea d'equipaments.

Totes aquestes àrees, amb la modificació puntual constituiran sol urbà.

1.7.- PARÀMETRES URBANÍSTICS QUE ES PROPOSEN A LA MODIFICACIÓ DEL PGOU PER A LA ZONA D'EQUIPAMENTS CULTURALS.

El PGOU no fixa paràmetres urbanístics a les zones que es consideren dins l'àmbit de la modificació.

Es proposen els següents paràmetres:

1.- Àmbit i usos característics.

Comprèn les àrees anomenades D, E al plànol de classificació i qualificació.

2.- Obres permeses:

Són admissibles obres destinades a equipaments culturals.

3.- Condicions particulars per obres de nova edificació:

- Ocupació màxima..... 0,40 m²/m² (40%)
- Edificabilitat màxima..... 6 m³/m²
- Altura màxima..... 21 m, no obstant això es permet sobrepassar aquesta alçada per caixes d'escala, antenes, recintes de maquinària elevadora i excepcionalment per elements de caràcter singular que amortitzen amb l'arquitectura del conjunt

- Reculades.....

0 m a zona verda, 6 m a la resta contigus

DILIGÈNCIA: Per fer constar que aquest document forma part de la Modificació Puntual PGOU per reclassificació dels terrenys de la finca Es Dominguets del Dalt i els del Recinte Firal, aprovada inicialment per acord de Ple en data 01 d'agost de 2002. Eivissa, vint-i-quatre de gener de 2003.

La Secretaria,

DILIGÈNCIA: Per fer constar que aquest document forma part de la Modificació Puntual PGOU per a reclassificació dels terrenys de la finca Es Dominguets de Dalt i els del Recinte Firal, aprovada provisionalment per acord de Ple en data 03 de desembre de 2002.

Eivissa, 24 de gener de 2003.
La Secretaria,

000039



Consell Insular
d'Eivissa i Formentera



Lluís Gascon Folqué
Eivissa, 11 desembre de 2001

1.8.- INFORME DE MEDI AMBIENT

S'aporta a aquesta documentació l'informe de Medi Ambient com a annex.


Concorda fidelment amb l'informe
del qual prové la modif.
PGOU

03 GEN. 2004

1.9.- PROGRAMA D'ACTUACIÓ.

Diligència per fer constar que amb data de 2 de desembre
de 2004 s'ha aprovat definitivament per la CIOTUPHA
aquesta modificació puntual.

El Secretari Assessor Jurídic
Angel C. Navarro Sánchez
Eivissa, 7 de desembre de 2004

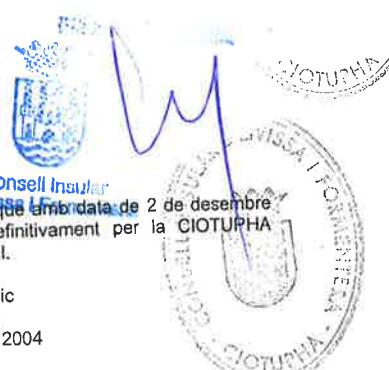

AJUNTAMENT D'IVISSA
CERTIFIC: ÉS FOTOCÒPIA DE L'ORIGINAL
EL SECRETARI

29 ENE. 2003 DE 19...

ALFONS DE ALDABER
TÉCNICO DE ALBAL. GRAL.

DILIGÈNCIA: Per fer constar que aquest document forma part de la Modificació Puntual PGOU per a reclassificació dels terrenys de la finca Es Dominguets de Dalt i els del Recinte Firal, aprobada inicialment per acord de Ple en data 01 d'agost de 2002. Eivissa, vint-i-quatre de gener de 2003.
La Secretària,

SECRETARIA

av. d'Espanya, 49 - 07800 - EIVISSA (Balears) tel: 971.19.59.00



DILIGÈNCIA: Per fer constar que aquest document forma part de la Modificació Puntual PGOU per a reclassificació dels terrenys de la finca Es Dominguets de Dalt i els del Recinte Firal, aprovada provisionalment per acord de Ple en data 03 de desembre de 2002.-

Eivissa, 24 de gener de 2003.-
La Secretària,

8

000010

PROGRAMA DE ACTUACION:

| DATOS IDENTIFICACION DE LA ACTUON | | DENOMINACION DE LA ACTUACION | CLASE DE SUELO | INSTRUMENTO DE PLANEAMIENTO Y/O TIPO DE PROYECTO | CUATRIENIO AÑO | INI Y/O |
|--------------------------------------|---------------------|--|------------------------|---|-------------------|----------------|
| Código en plano | Plano nº Hoja nº | | | | | |
| PU-1 | B-2 1 | Parque Urbano en Centro Institucional de Equipamientos Zona N.O. | Urbanizable Programado | Proyecto de Obras | II 2001-2002 | Púb |
| PU-2 | B-2 1 | Parque Urbano Lineal para aislamiento del Sector nº 1 Industrial | " | Planeamiento: Plan Parcial Sector nº 1 Obra: Proyecto de Obras | I 1989-1990 | Plmen Obra: |
| PU-3 | B-2 1 | Parque Urbano lineal para aislamiento del Sector nº 2 Industrial | " | Planeamiento: Plan Parcial Sector nº 2 Obra: Proyecto de Obras | I 1989-1990 | " |
| PU-4 | B-2 1 y 2 | Parque Urbano lineal para aislamiento del Sector nº 4 Industrial | " | Planeamiento: Plan Parcial Sector nº 4 Obra: Proyecto de Obras | I 1990-1991 | " |
| PU-5 | B-2 1 | Boulevard Verde en Centro Institucional para equipamientos en Sector nº 5 | " | Proyecto de Obras | I 1989-1991 | " |
| PU-6 | B-2 1 | Boulevard Verde en Centro Institucional para equipamientos en Sector nº 6 | Urbanizable Programado | Proyecto de Obras | I 1988-1989 | " |
| PU-7 | B-2 1 y 2 | Boulevard Verde de Centro Institucional de Equipamientos a PQ Marítimo eje Sector nº 6 | " | " " | I 1989-1990 | " |
| PU-8 | B-2 1 | Parque lineal eje del desarrollo en Sector nº 5 | Urbanizable Programado | " " | I 1989-1991 | " |
| PU-9 | B-2 2 | Parque-Isla entre 1a Ronda y Polígono nº 16 | " | Proyecto de Obras | I 1988-1989 | " |
| PU-10 | B-2 2 | Parque de borde en el Polígono nº 16, Tramo Norte | " | " " | II 1992-1994 | " |
| PU-10 | B-2 2 | Parque de borde en el Sector nº 7 | Urbanizable Programado | Proyecto de Obras conjunto con PV-10 | II 1992-1994 | " |

DILIGÈNCIA: Per fer constar que aquest document forma part de la Modificació Puntual PGOU per a reclasificació dels terrenys de la finca Es Dominguets de Dalt i els del Recinte Firal, aprovada inicialment per acord de Ple en data 01 d'agost de 2002. Eivissa vint-i-quatre de gener de 2003.


La Secretària,

DILIGENCIA: Per fer constar que aquest document forma part de la Modificació Puntual PGOU per a reclasificació dels terrenys de la finca Es Dominguets de Dalt i els del Recinte Firal, aprovada provisionalment per acord de Ple en data 03 de desembre de 2002.

Eivissa, 24 de gener de 2003.
La Secretària,

Diligència per fer constar que amb data de 2 de desembre
de 2004 s'ha aprovat definitivament per la CIOTUPHA
aquesta modificació puntual.

El Secretari Assessòr Jurídic
Àngel C. Navarro Sánchez
Eivissa, 7 de desembre de 2004

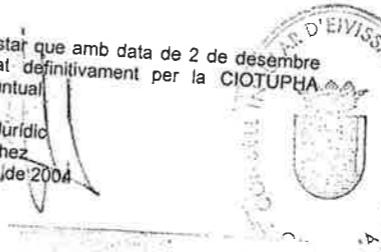

F0063/07

| PROGRAMA DE ACTUACION: | | | | | | | | | | ACCIONES EN EL SISTEMA GENERAL DE COMUNICACIONES | | | COSTE EJECUCION | | |
|-----------------------------------|------------------|---|------------------------|---|----------------|--------------------------------------|----------------------------------|-----------------------|---------------------------------|--|--|------------|-----------------|--|--|
| DATOS IDENTIFICACION DE LA ACCION | | PREVISIONES DE PLANEAMIENTO | | PREVISIONES DE GESTION | | | | | | | | | | | |
| Código en plano | Plano nº Hoja nº | DENOMINACION DE LA ACCION | CLASE DE SUELLO | INSTRUMENTO DE PLANEAMIENTO Y/ O TIPO PROYECTO | CUATRIENIO AÑO | INICIATIVA PLANEAMIENTO Y/O PROYECTO | SISTEMA DE ACTUACION | ORGANISMO RESPONSABLE | COSTE PLANEAMIENTO Y/O PROYECTO | COSTE SUELLO | | | | | |
| VG-13 ₂ | B-2 1,2 y 3 | Diversos tramos de la ejecución de previsiones para la 1a Ronda (vías de servicio y aceras) | Urbanizable Programado | Proyecto de Obras conjunto con VG-13 ₁ | I 2001-2002 | Pública | Expropiación y Ejecución Directa | Ayuntamiento | Ejecuc.-OBRA | 1.750.000 | 37.800.000 | | | | |
| VG-14 ₂ | B-2 1 | Vías Boulevard en Centro Institucional de Equipamientos en Sector nº 5 | Urbanizable Programado | Planeamiento: Plan Parcial S-5 Proyecto de Obras | I 1989-1990 | Planeamiento: Privada Obra: Pública | Ejecución Directa | Ayuntamiento | Ayuntamiento | 275.000 | Cesión gratuita en mecanismo Aprovech. Medio | 10.000.000 | | | |
| VG-15 | B-2 1 | Vías Boulevard en Centro Institucional de Equipamientos en Sector nº 6 | Urbanizable Programado | Planeamiento: Plan Parcial S-6 Proyecto de Obras | I 1988-1989 | Planeamiento: Privada Obra: Pública | Ejecución Directa | Ayuntamiento | Ayuntamiento | 445.000 | Cesión gratuita en mecanismo Aprovech. Medio | 18.400.000 | 40.400.000 | Concorda idénticament amb l'original del qual procedeix Eivissa D. J. BER... EIVISSA | |
| VG-16 ₁ | B-2 1 y 2 | Vías Boulevard de Centro Institucional de Equipamiento a PQ Marítimo eje Sector nº 6 | Urbanizable Programado | Planeamiento: Plan Parcial S-6 Proyecto de Obras | I 1989-1990 | Planeamiento: Privada Obra: Pública | Ejecución Directa | Ayuntamiento | Ayuntamiento | 900.000 | Cesión gratuita en mecanismo Aprovech. Medio | | | | |

* * Ejecución de la Acción de acuerdo con las determinaciones y previsiones del Plan de Etapas del Plan Parcial del polígono correspondiente, definitivamente aprobado

DILIGÈNCIA: Per fer constar que aquest document forma part de la Modificació Puntual PGOU per a reclasificació dels terrenys de la finca Es Dominguets de Dalt i els del Recinte Firal, aprovada inicialment per acord de Ple en data 01 d'agost de 2002. Eivissa, vint-i-quatre de gener de 2003.
La Secretaria,



DILIGÈNCIA: Per fer constar que aquest document forma part de la Modificació Puntual PGOU per a reclasificació dels terrenys de la finca Es Dominguets de Dalt i els del Recinte Firal, aprovada provisòriament per acord de Ple en data 03 de desembre de 2002.


Eivissa, 24 de gener de 2003.
La Secretaria,

AJUNTAMENT D'EIVISSA
CERTIFICO ÉS FOTOCÒPIA DE L'ORIGINAL
EL SECRETARI.

29 ENE. 2003


..... D DE 19....

Miley
CATOVA UNAIN TARANTINO
TÉCNICO DE ADON. QAL.

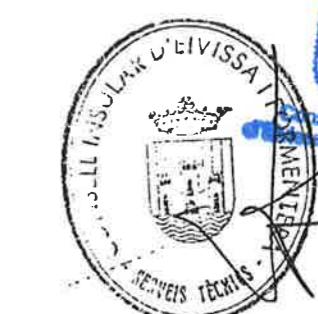

Diligència per fer constar que amb data de 2 de desembre de 2004 s'ha aprovat definitivament per la CIOTUPHA aquesta modificació puntual.

El Secretari Assessor Jurídic
Angel C. Navarro Sánchez
Eivissa, 7 de desembre de 2004

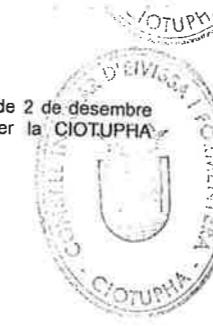

50063/107

| PROGRAMA DE ACTUACION: | | | | | | | | | | ACCIONES EN EL SISTEMA GENERAL DE COMUNICACIONES | | | COSTE EJECUCION | | |
|-----------------------------------|------------------|--|--|---|----------------|--------------------------------------|----------------------|-----------------------------------|------------------------------------|--|---|---|-----------------|--|--|
| DATOS IDENTIFICACION DE LA ACCION | | DENOMINACION DE LA ACCION | | PREVISIONES DE PLANEAMIENTO | | PREVISIONES DE GESTION | | | | | | | | | |
| Código en plano | Plano nº Hoja nº | ACCION | CLASE DE SUELLO | INSTRUMENTO DE PLANEAMIENTO Y/ O TIPO PROYECTO | CUATRIENIO AÑO | INICIATIVA PLANEAMIENTO Y/O PROYECTO | SISTEMA DE ACTUACION | ORGANISMO RESPONSABLE | COSTE PLANEAMIENTO Y/O PROYECTO | COSTE SUELLO | | | | | |
| VG-1 | A-1 | Vía de acceso al Nuevo Cementerio | no Urbanizable | Proyecto de Obras | I 1988 | Pública | Ejecución Directa | Ayuntamiento | Ayto. con Subvención CONSELL. IVS. | 605.000 | Suelo ya público | 30.000.000 | | | |
| VG-3 | B-2 1 | Semitramo de la 2a Ronda cpte. al Sector S.O del antiguo Polígono 10 | Urbanizable Programado Rég. Transit. | Proyecto de Obras Conjunto con VG-8 | I 1992-1994 | Pública | Ejecución Directa | Junta Compensación Polígono 10 | Conseilleria Obras Públicas y O.T. | 515.000 | Cesión gratuita al Ayuntamiento | 21.700.000 | | | |
| VG-4 1 | B-2 1 | Terminación semitramo Vía límite Norte Polig. nº 10 incluido en este Polígono | Urbanizable Programado Rég. Transit. | Proyecto de Obras | I ** | Privada | Compensación | Junta Compensación Polígono 10 | Junta Compensación | 160.000 | Cesión gratuita al Ayuntamiento | Cesión gratuita obra urbanizada al Ayuntamiento | | | |
| VG-4 2 | B-2 1 | Terminación semitramo Vía límite Norte Polig. nº 10 no incluido en este Polígono | Urbanizable Programado | Proyecto de Obras | I ** | Pública Simultánea VG-41 | Ejecución Directa | Ayuntamiento | Ayuntamiento | 160.000 | Cesión gratuita por mecanismo Aprovech. Medio | 3.700.000 | | | |
| VG-5 1 | B-2 1 y 3 | Semitramo Vía límite S.O. Polígono nº 10 incluido en este Polígono | Urbanizable Programado Rég. Transit. | Proyecto de Obras | I ** | Privada | Compensación | Junta Compensación Polígono 10 | Junta Compensación | --- | Cesión gratuita obra urbanizada al Ayuntamiento | Cesión gratuita obra urbanizada al Ayuntamiento | | | |
| VG-5 2 | B-2 1 y 3 | Semitramo Vía límite S.O. Polígono nº 10 no incluido en este Polígono | Urbanizable Programado | Proyecto de Obras | I ** | Pública Simultánea VG-51 | Ejecución Directa | Ayuntamiento | Ayuntamiento | 580.000 | Cesión gratuita en mecanismo Aprovech. Medio | 25.000.000 | | | |
| VG-6 | B-2 1 | Vía límite Norte del Sector nº 1 | Urbanizable Programado | Plan Parcial del Sector nº 1 Proyecto de Urbaz. del Sector nº 1 | I 1989-1990 | Privada | Ejecución Directa | Ayuntamiento | Ayuntamiento | 390.000 | Cesión gratuita en mecanismo Aprovech. Medio | 15.700.000 | | | |
| VG-7 | B-2 1 | Ensanche y mejora de carretera local a Can Roig en tramo comprendido en Sector nº 1 | Urbanizable Programado | Plan Parcial del Sector nº 1 Proyecto de Obras | I 1990 | Pública | Ejecución Directa | Ayuntamiento | Ayuntamiento | 140.000 | Cesión gratuita en mecanismo Aprovech. Medio | 2.900.000 | | | |
| VG-9 | B-2 1 | Ensanche y mejora de carretera Local a Can Roig en tramo correspondiente a Sector nº 2 | Urbanizable Programado | Plan Especial de Reforma Interior de la U.A. nº 5 Proyecto de Obras | I 1989-1990 | Planeamiento Privada Proj.: Públ. | Ejecución Directa | Ayuntamiento | Ayuntamiento | 335.000 | Cesión gratuita en mecanismo Aprovech. Medio | 10.800.000 | | | |
| VG-11 | B-2 1 | Vía límite N.O. Centro Institucional de Equipamientos | Urbanizable Programado | Plan Especial y Proyecto de Obras | I 2001-2002 | Pública | Ejecución Directa | Ayuntamiento | Ayuntamiento | 490.000 | Cesión gratuita en mecanismo Aprovech. Medio | 31.600.000 | | | |
| VG-12 | B-2 1 | Vía límite O. Centro Institucional de equipamientos | Urbanizable Programado | Plan Especial y Proyecto de Obras | I 2001-2002 | Pública | Ejecución Directa | Ayuntamiento | Ayuntamiento | 340.000 | Cesión gratuita en mecanismo Aprovech. Medio | 16.500.000 | | | |
| VG-13 1 | B-2 1 y 3 | Desdoblamiento 1a Ronda Tramo correspondiente al Polígono nº 10 S.O. | Urbanizable Programado Régimen Transitorio | Proyecto de Obras | I 1989-1990 | Pública | Ejecución Directa | Junta Compensación Polígono nº 10 | Conseilleria Obras Públicas y O.T. | 1.050.000 | Cesión gratuita | ConSELL. Insular 40.000.000 | | | |

* En el proyecto de obras deberá figurar una previsión de cruces peatonales

DILIGENCIA: Per fer constar que aquest document forma part de la Modificació Puntual PGOU per a reclassificació dels terrenys de la finca Es Dominguets de Dalt i els del Recinte Firal, aprobada inicialment per acord de Ple en data 01 d'agost de 2002. Eivissa, vint-i-quatre de gener de 2003.
La Secretària,

DILIGENCIA: Per fer constar que aquest document forma part de la Modificació Puntual PGOU per a reclassificació dels terrenys de la finca Es Dominguets de Dalt i els del Recinte Firal, aprobada provisionalment per acord de Ple en data 03 de desembre de 2002.

Eivissa, 24 de gener de 2003.
La Secretària,

AJUNTAMENT D'EIVISSA
CERTIFIC: ÉS FOTOCÒPIA DE L'ORIGINAL
EL SECRETARI.

29 ENE. 2003

.....D DE 19....

MARÍN TABANTINO
INSTITUT DE ADONX. GRAL.



Diligència per fer constar que amb data de 2 de desembre
le 2004 s'ha aprovat definitivament per la CIOTUPHA
esta modificació puntual.
El Secretari Assessor Juridic
Angel C. Navarro Sánchez
Eivissa, 7 de desembre de 2004

F0063/07

| PROGRAMA DE ACTUACION: | | | | | ACCIONES EN SISTEMA GENERAL DE COMUNICACIONES | | | | | | | COSTE EJECUCION |
|-----------------------------------|------------------|--|------------------------|--|---|--------------------------------------|---|----------------------------------|---------------------------------|--|--------------|-----------------|
| DATOS IDENTIFICACION DE LA ACCION | | PREVISIONES DE PLANEAMIENTO | | PREVISIONES DE GESTION | | | | | | | | |
| Código en pliego | Plano nº Hoja nº | DENOMINACION DE LA ACCION | CLASE DE SUELO | INSTRUMENTO DE PLANEAMIENTO Y/O TIPO DE PROYECTO | CUATRIENIO AÑO | INICIATIVA PLANEAMIENTO Y/O PROYECTO | SISTEMA DE ACTUACION | ORGANISMO RESPONSABLE | COSTE PLANEAMIENTO Y/O PROYECTO | COSTE SUELDO | | |
| VP-1 | B-2 1 | Aparcamiento Disuasorio en Centro Institucional de Equipamientos Zona N.O. | Urbanizable Programado | Plan Especial y Proyecto de Obras | II 2001-2002 | Pública | Ejecución Directa | CONSELL INSULAR. Y AYUNTAMIENTO. | 605.000 | Cesión gratuita en mecanismo Aprovech. Medio | 140.000.000. | |
| VP-2 | B-2 1 | Aparcamiento Disuasorio en Centro Institucional de Equipamientos Zona N.E. | Urbanizable Programado | Planeamiento: P.P. Sector nº 4 Obra: Proyecto de Obras | I 1990-1991 | PlaneamtQ: Privada Obra:Pública | Ejecución Directa | Ayuntamiento | 380.000 | Cesión gratuita en mecanismo Aprovech. Medio | 15.200.000 | |
| VG-10 ₄ | B-2 2 | Tramo de la vía estructurante de Es Groch en Sectores nºs. 3 y 4 | Urbanizable Programado | PlaneamtQ: P.P. S. 4 Obra: Proyecto de Obras | I 1990-1991 | PlaneamtQ: Privada Obra:Pública | Ejecución Directa | Ayuntamiento | 475.000 | Cesión gratuita en mecanismo Aprovech. Medio | 19.800.000 | |
| VG-13 ₄ | B-2 2 | Desdoblamiento y terminación de la 1a Ronda | Urbano | Proyecto de Obras conjunto con VG-13 ₁ | I 1989-1990 | Pública | Expropiación y Ejecución Directa | Ayuntamiento | 470.000 | Suelo ya expropiado por O.P. | 16.600.000 | |
| VG-13 ₁ | B-2 2 | Ensanche y mejora 1a Ronda tramo salida a Sta. Eulalia margen izquierda | Urbano | Proyecto de Obras | I 1989-1990 | Pública | Expropiación y Ejecución Directa | Ayuntamiento | 265.000 | Suelo ya expropiado por O.P. | 8.000.000 | |
| VG-17 ₁ | B-2 2 | Vía enlace entre 1a y 2a Ronda Tramo Sur | Urbano | Proyecto de Obras | I 1990-1991 | Pública | Expropiación y Ejecución Directa | Ayuntamiento | 355.000 | 7.000.000 | 14.100.000 | |
| VG-17 ₂ | B-2 2 | Vía enlace entre 1a y 2a Ronda Tramo Norte | Urbanizable Programado | PlaneamtQ: P.P. S. 3 Obra: Proyecto de Obras | I 1994-1995 | PlaneamtQ: Privada Obra:Pública | Ejecución Directa | Ayuntamiento | 240.000 | Cesión Gratuita en mecanismo Aprovech. Medio | 8.350.000 | |
| VG-18 ₁ | B-2 2 | Vía eje estructurante desarrollo turístico Talamanca Tramo Polígono nº 16 | Urbano | Proyecto de Obras | I 1991-1992 | Pública | Ejecución Directa Contribuciones especiales | Ayuntamiento | 95.000 | Suelo ya cedido en Polg. nº 16 | 930.000 | |
| VG-18 ₂ | B-2 2 | Vía eje estructurante desarrollo turístico Talamanca Sectores nºs. 7 y 8 | Urbanizable Programado | Proyecto de Obras conjunto con VG-18 ₁ | I 1991-1992 | Pública | Ejecución Directa | Ayuntamiento | 540.000 | Cesión gratuita en mecanismo Aprovech. Medio | 23.000.000 | |
| VG-18 ₃ | B-2 2 | Vía eje estructurante desarrollo turístico Talamanca en Unidad de A. nº 11 | Urbano | Proyecto de Obras conjunto con VG-18 ₁ | I 1991-1992 | Pública | Cooperación Ejecución Directa | Ayuntamiento | 126.000 | Cesión gratuita en Unidad de Actuación nº 11 | 2.750.000 | |
| VG-19 | B-2 2 y 4 | Vía enlace Talamanca Illa Plana | Urbanizable Programado | Proyecto de Obras | I 1991-1992 | Pública | Ejecución Directa | Ayuntamiento | 310.000 | Cesión gratuita en mecanismo Aprovech. Medio | 150.000 | |
| VG-13 ₅ | B-2 3 | Ensanche y mejora 1a Ronda. Tramo - Can Cantó | Urbano | Proyecto de Obras conjunto con VG-13 ₁ | I 1991-1992 | Pública | Ejecución Directa | Ayuntamiento | 275.000 | Suelo ya cedido al Ayuntamiento | 1.000.000 | |

En el proyecto de obras deberá figurar una previsión de cruces peatonales

DILIGENCIA: Per fer constar que aquest document forma part de la Modificació Puntual PGOU per a reclasificació dels terrenys de la finca Es Dominguet de Dalt i els del Recinte Firal, aprovada provisionalment per acord de Ple en data 03 de desembre de 2002. Eivissa, vint-i-quatre de gener de 2003. La Secretaria,

DILIGENCIA: Per fer constar que aquest document forma part de la Modificació Puntual PGOU per a reclasificació dels terrenys de la finca Es Dominguet de Dalt i els del Recinte Firal, aprovada inicialment per acord de Ple en data 01 d'agost de 2002. Eivissa, vint-i-quatre de gener de 2003. La Secretaria,



AJUNTAMENT D'EIVISSA
CERTIFIC: ÉS FOTOCÒPIA DE L'ORIGINAL
EL SECRETARI. 29 ENE. 2003
D DE 19....
LETIZIA URZAIN PARANTINO
TÉCNICO DE ADON. GRAL



| DATOS IDENTIFICACION DE LA ACCION | | PROGRAMA DE ACTUACION | | | | ACCIONES EN EL SISTEMA GENERAL DE EQUIPAMIENTOS | | | | | | | COSTE EJECUCION |
|-----------------------------------|---------------------|---|--|--|-----------------|---|----------------------------------|------------------|------------------|---------------------------------|--------------|--|--------------------------------|
| | | PREVISIONES DE PLANEAMIENTO | | | | PREVISIONES DE GESTION | | | | | | | |
| Código en plano | Plano nº Hoja nº | DENOMINACION DE LA ACCION | CLASE DE SUELO | INSTRUMENTO DE PLANEAMIENTO Y/O TIPO DE PROYECTO | CUATRIENIO AÑO | INICIATIVA PLANEAMIENTO Y/O PROYECTO | SISTEMA DE ACTUACION | GESTION-SUELLO | EJECUCION-OBRA | COSTE PLANEAMIENTO Y/O PROYECTO | COSTE SUELLO | | |
| EG-1 | B-2 1 | Zona Deportiva sin ejecutar existente en el P.P. del Polígono nº 10 S.O. | Urbanizable Programado Régimen Transitorio | Proyecto de Obras | II 1993-1994 | Pública | Expropiación y Ejecución Directa | Ayuntamiento | Ayuntamiento | 1.500.000 | 36.000.000 | | |
| | | | | | | | | | | | | | 36.000.000 |
| EG-2 | B-2 1 | Reserva de equipamiento en Centro Institucional de Equipamientos Zona N.O. | Urbanizable Programado | Proyecto de Edificac. | II 2001-2003 | " | Ejecución Directa | CONSELL INSULAR. | CONSELL INSULAR. | --- | | Cesión gratuita en mecanismo Aprovech. Medio | N.I.P. la ejecución de la obra |
| | | | | | | | | | | | | | |
| EG-4 | B-2 1 | Reserva de Equipamiento en Sector nº 5 - Cultural | " | " | I 1990-1992 | " | " | " | " | | | | |
| | | | | | | | | | | | | | 60.000.000 |
| EG-5 | B-2 1 | Reserva de Equipamiento en Sector nº 6 - Cultural | " | " | II 1993-1994 | " | " | " | " | Ayuntamiento | 3.000.000 | " | |
| | | | | | | | | | | | | | |
| EG-6 | B-2 1 | Reserva de Equipamiento en Sector nº 5 - Docente y Cultural | " | " | II 1994-1995 | " | " | " | " | Ayuntamiento | 2.000.000 | " | |
| | | | | | | | | | | | | | 35.000.000 |
| EG-7 | B-2 3 | Reserva de Equipamiento en Sector nº 10 | " | " | II 1995-1996 | " | " | " | " | MO Educación y Ciencia | 4.500.000 | " | |
| | | | | | | | | | | | | | 80.000.000 |
| EG-8 | B-2 4 | Equipamiento Cultural para Palacio de Congresos y Exposiciones en Illa Grossa | " | " | II 1994-1996 | " | " | " | " | Ayuntamiento | 7.000.000 | " | |
| | | | | | | | | | | | | | N.I.P. la ejecución de la obra |
| | | | | | | | | | | | | | 500.000.000 |


N.I.P. No incluido en el Programa de Actuación

** Ejecución de la Acción de acuerdo con las determinaciones del Plan de Etapas del Plan Parcial del polígono correspondiente, definitivamente aprobado

- La ubicación del Centro Cultural en Illa Grossa se considera con carácter indicativo, manteniéndose la calificación como elemento perteneciente al sistema general de equipamientos de la parcela en que se ubica.

Oligència per fer constar que amb data de 2 de desembre de 2004 s'ha aprovat definitivament per la CIOTUPHA questa modificació puntual.

El Secretari Assessor Juridic
Eng. C. Navarro Sánchez
Eivissa, 7 de desembre de 2004

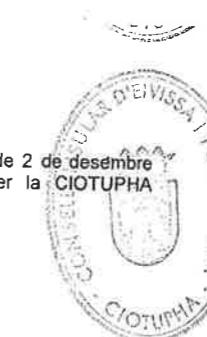

AJUNTAMENT D'EIVISSA
ESTA ES FOTOCÒPIA DE L'ORIGINAL
Mly 29 ENE. 2003
LETICIA UNZAIN TARANTINO
TÉCNICO DE ADEÓN. GRAL.






Consell Insular
d'Eivissa i Formentera

Diligència per fer constar que amb data de 2 de desembre
de 2004 s'ha aprovat definitivament per la CIOTUPHA
questa modificació puntual.

El Secretari Assessor Juridic
Engel C. Navarro Sánchez
Eivissa, 7 de desembre de 2004

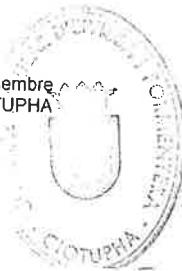

1.10.- ESTUDI ECONOMICOFINANCER

Totes les inversions per a projectes, infraestructures i obres d'urbanització, dins l'àrea d'intervenció que es delimita, objecte d'aquesta modificació puntual del Pla General d'Ordenació Urbana, seran promogudes pel Consell, descarregant l'Ajuntament d'Eivissa dels costos que l'execució de les obres que es derivaran de la transformació del sòl a conseqüència de la seu reclassificació.

Per tant la modificació puntual projectada allibera les inversions previstes al Sector. Tant pel que fa a l'Estudi economicofinancer del Pla General en el moment de la seua aprovació com pel que representa l'actuació d'aquells previsions financeres en el dia present.

*Concorda fidelment amb l'original
del qual procedeix
Eivissa,*

03 GEN. 2003

Es Dominguet



AJUNTAMENT D'EIVISSA
CERTIFIC: ÉS FOTOCÒPIA DE L'ORIGINAL
EL SECRETARI.

29 ENE. 2003

DE 19...

Mel
LETICIA URZAIN TARANTINO
TÉCNICO DE ADMÓN. GRAL.



DILIGENCIA: Per fer constar que aquest document forma part de la Modificació Puntual PGOU per a reclassificació dels terrenys de la finca Es Dominguet de Dalt i els del Recinte Firal, aprobada inicialment per acord de Ple en data 01 d'agost de 2002.- Eivissa, vint-i-quatre de gener de 2003.-

La Secretària,



DILIGENCIA: Per fer constar que aquest document forma part de la Modificació Puntual PGOU per a reclassificació dels terrenys de la finca Es Dominguet de Dalt i els del Recinte Firal, aprovada provisionalment per acord de Ple en data 03 de desembre de 2002.-

Eivissa, 24 de gener de 2003.-
La Secretària,





PLÀNOLS

ÍNDEX:

- 1.- ÀREA D'INTERVENCIÓ.
- 2.- ESTAT ACTUAL DEL PLÀNOL B-1 (CLASSIFICACIÓ, QUALIFICACIÓ)
- 3.- MODIFICACIÓ PUNTUAL DEL PLÀNOL B-1 (CLASSIFICACIÓ, QUALIFICACIÓ)
- 4.- ESTAT ACTUAL DEL PLÀNOL B-2 (RÈGIM, PROGRAMACIÓ I GESTIÓ)
- 5.- MODIFICACIÓ PUNTUAL DEL PLÀNOL B-2 (RÈGIM, PROGRAMACIÓ I GESTIÓ)

Concorda fidelment amb l'original
del qual procedeix
Eivissa,
03 GEN. 2003

Diligència per fer constar que amb data de 2 de desembre
de 2004 s'ha aprovat definitivament per la CIOTUPHA
questa modificació puntual.

El Secretari Assessòr Jurídic
Engel C. Navarro Sánchez
Eivissa, 7 de desembre de 2004



AJUNTAMENT D'EIVISSA
CERTIFIC: ÉS FOTOCÒPIA DE L'ORIGINAL
EL SECRETARI

29 ENE. 2003

LLETIZIA UZCAN TARANTINO
TÉCNICO DE ADMÓN. GRAL

DILIGÈNCIA: Per fer constar que aquest document forma part de la Modificació Puntual PGOU per a reclassificació dels terrenys de la finca Es Dominguet de Dalt i els del Recinte Firal, aprovada inicialment per acord de Ple en data 01 d'agost de 2002. Eivissa, vuit-i-quatre de gener de 2003-

La Secretària,



av. d'Espanya, 49 - 07800 - EIVISSA (Balears) tel. 971 19 59 00

SECRETARIA



DILIGÈNCIA: Per fer constar que aquest document forma part de la Modificació Puntual PGOU per a reclassificació dels terrenys de la finca Es Dominguet de Dalt i els del Recinte Firal, aprovada provisionalment per acord de Ple en data 03 de desembre de 2002.-

Eivissa, 24 de gener de 2003.-

La Secretària,



080017



PLÀNOLS -

ÍNDEX:

- 1.- ÀREA D'INTERVENCIÓ.
- 2.- ESTAT ACTUAL DEL PLÀNOL B-1 (CLASSIFICACIÓ, QUALIFICACIÓ)
- 3.- MODIFICACIÓ PUNTUAL DEL PLÀNOL B-1 (CLASSIFICACIÓ, QUALIFICACIÓ)
- 4.- ESTAT ACTUAL DEL PLÀNOL B-2 (RÈGIM, PROGRAMACIÓ I GESTIÓ)
- 5.- MODIFICACIÓ PUNTUAL DEL PLÀNOL B-2 (RÈGIM, PROGRAMACIÓ I GESTIÓ)

Diligència per fer constar que amb data de 2 de desembre de 2004 s'ha aprovat definitivament per la CIOTUPHA aquesta modificació puntual.

El Secretari Assessor Jurídic
Ángel C. Navarro Sánchez
Eivissa, 7 de desembre de 2004

Concorda fidelment amb l'original
del qual procedeix
CIOTUPHA
Eivissa
03 GEN. 2007

Era fidelitat
de la fundació de
la ciutat d'Eivissa

AJUNTAMENT D'EIVISSA
CERTIFIC: ÉS FOTOCÒPIA DE L'ORIGINAL
EL SECRETARI.

39 ENE. 2003..... DE 19....

Lletres del Consell d'Eivissa
Tercer de gener de 2003

DILIGENCIA: Per fer constar que aquest document forma part de la Modificació Puntual PGOU per a reclassificació dels terrenys de la finca Es Dominguets de Dalt i els del Recinte Firal, aprovada inicialment per acord de Ple en data 01 d'agost de 2002. Eivissa, vint-i-quatre de gener de 2003-

La Secretària,

DILIGENCIA: Per fer constar que aquest document forma part de la Modificació Puntual PGOU per a reclassificació dels terrenys de la finca Es Dominguets de Dalt i els del Recinte Firal, aprovada provisionalment per acord de Ple en data 03 de desembre de 2002.-

Eivissa, 24 de gener de 2003.-
La Secretària,

10

000018



三

SUP. IC

2006 z. '07

卷之三

SUNNY DAY

卷之三

Oligència per fer constar que amb data de 2 de desembre 2004 s'ha aprovat definitivament per la CIOTUP questa modificació puntual.

El Secretari Assessor Juridic
Angel C. Navarro Sánchez
úvissa, 7 de desembre de 200

DILIGÈNCIA: Per fer constar que aquest document forma part de la Modificació Puntual PGOU per reclassificació dels terrenys de la finca Es Domingo de Dalt i els del Recinte Firal, aprova provisionalment per acord de Ple en data 03 desembre de 2002.-

Eivissa, 24 de gener de 2000
La Secretària,

DILIGÈNCIA: Per fer constar que aquest document forma part de la Modificació Puntual PGOU per a reclasificació dels terrenys de la finca Es Dominguet de Dalt dels del Recinte Firal, aprobada inicialment per acord de Ple en data 01 d'agost de 2002, Eivissa, vint-i-quatre de gener de 2003.

La Secretària

- AJUNTAMENT D'IVISSA
ARTIFICI: ÉS FOTOCÒPIA DE L'ORIGINAL

EL SECRETA

29 ENE. 2003 PLANO N° 1

DE 19... ÁREA DE INTERVENCIÓN

A3 *Mel*
SIA UNZAM TARANTE
MONICO DE ADON, ORAL

E- 1/2000



neurba sententia, que
qual procedeix
enixa,

83 600 2007

Exhibit 1

lensellinger

Wojciech Pomeranec

DE EMISSA

ÁREA DE INTERVENCIÓN



IN
SUP-IC

163/07

SUNP A4
E

SUB

INCUDITOS

P
SUP

Concordatament amb l'original
d'aquesta pàgina

03 GEN. 2003

Eivissa/Arta

AJUNTAMENT D'EIVISSA
ESTA FOTOCÒPIA DE L'ORIGINAL
EL SECRETARI

29 ENE. 2003

DE 19...

P.G.O.U. DE EIVISSA

PLANO N.º 2
CLASIFICACIÓN, CALIFICACIÓN Y REGULACIÓN
DEL SUELO Y LA EDIFICACIÓN

ESTADO ACTUAL - DEL PLANO B-1



E 1/2000

Diligència per fer constar que amb data de 2 de desembre
de 2004 s'ha aprovat definitivament per la CIOTUPHA
aquesta modificació puntual.

El Secretari Assessor Jurídic
Angel C. Navarro Sánchez
Eivissa, 7 de desembre de 2004

DILIGÈNCIA: Per fer constar que aquest document
forma part de la Modificació Puntual PGOU per a
reclassificació dels terrenys de la finca Es Dominguets
de Dalt i els del Recinte Firal, aprovada inicialment
per acord de Ple en data 01 d'agost de 2002.
Eivissa, vint-i-quatre de gener de 2003.-
La Secretaria,

Eivissa, 24 de gener de 2003.-
La Secretaria,

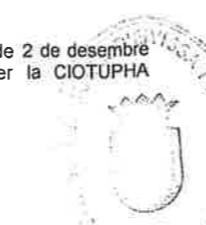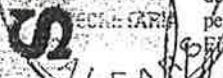



Ajuntament
d'Eivissa

Ledesma 2507.

Obres, Manteniment i
Salut Pública

Carrer Carles III núm 4-6è-6a
07800 Eivissa
tel 971 19 96 35
fax 971 19 47 25
viespubliques@eivissa.es

Nº 1194, 12

OFICI INTERN: 97/12
Rfa. 664/12

DE: OBRES, MANTENIMENT I SALUT PÚBLICA
A: URBANISME

ASSUMpte: PETICIÓ INFORME EN RELACIÓ A VIABILITAT OBERTURA NOU ACCÉS
RECINTE FERIAL I AMPLIACIÓ D'APARCAMENT.

Us adjuntam informe núm. 89/12 de data 12 d'abril de 2012 emès pels Serveis Tècnics d'aquesta Regidoria en relació a l'assumpte de referència per al vostre coneixement i efectes oportuns.

Eivissa, 13 d'abril de 2012.

La funcionària,

Sgt: Pilar Escandell Juan




Ho he rebut,
Data,

16 ABR 2012

0063/07

SUPIC
IN


SUNTA

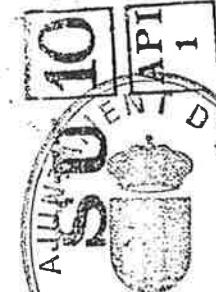

DILIGÈNCIA: Per fer constar que aquest document forma part de la Modificació Puntual PGOU per a reclassificació dels terrenys de la finca Es Dominguets de Dalt i els del Recinte Firal, aprovada inicialment per acord de Ple en data 01 d'agost de 2002.- Eivissa, vint-i-quatre de gener de 2003.- La Secretària,



DILIGÈNCIA: Per fer constar que aquest document forma part de la Modificació Puntual PGOU per a reclassificació dels terrenys de la finca Es Dominguets de Dalt i els del Recinte Firal, aprovada provisionalment per acord de Ple en data 03 de desembre de 2002.- Eivissa, 24 de gener de 2003.- La Secretària,

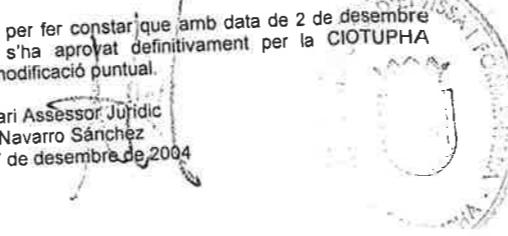

Diligència per fer constar que amb data de 2 de desembre de 2004 s'ha aprovat definitivament per la CIOTUPHA questa modificació puntual.

El Secretari Assessor Jurídic
Engel C. Navarro Sánchez
Eivissa, 7 de desembre de 2004

CONSELL INSULAR D'EIVISSA I FORMENTERA
CERTIFIC: ÉS FOTOCÒPIA DE L'ORIGINAL
EL SECRETARI.

29 ENE 2003 P.G.O.U. DE EIVISSA

PLANO N° 3 CLASIFICACIÓN, CALIFICACIÓN Y REGULACIÓN DEL SUELO Y LA EDIFICACIÓN

MODIFICACIÓN PUNTUAL - DEL PLANO B-1

E: 1/2000

Concorda íntegrament amb l'original
del qual procedeix
Emissa,
03 GEN 2003

Eng. Enric Martínez
Ajuntament d'Eivissa



0063/07

Diligència per fer constar què amb data de 2 de desembre
de 2004 s'ha aprovat definitivament per la CIOTUPHA
aquesta modificació puntual.

El Secretari Assessor Jurídic
Àngel C. Navarro Sánchez
Eivissa, 7 de desembre de 2004

DILIGÈNCIA: Per fer constar que aquest document
forma part de la Modificació Puntual PGOU per a
reclassificació dels terrenys de la finca Es Dominguet
de Dalt i els del Recinte Firal, aprovada inicialment
per acord de Ple en data 01 d'agost de 2002.
Eivissa, vint-i-quatre de gener de 2003.
La Secretària,

DILIGÈNCIA: Per fer constar que aquest document
forma part de la Modificació Puntual PGOU per a
reclassificació dels terrenys de la finca Es Dominguet
de Dalt i els del Recinte Firal, aprovada inicialment
per acord de Ple en data 03 de desembre de 2002.
Eivissa, 24 de gener de 2003.
La Secretària,

AJUNTAMENT D'EIVISSA
FOTOCÒPIA DE L'ORIGINAL
EL SECRETARI.

29 ENE 2003 DE 19 P.G.O.U. DE EIVISSA

PLANO N° 5
RÉGIMEN, PROGRAMACIÓN Y GESTIÓN DEL SUELO

MODIFICACIÓN PUNTUAL – DEL PLANO B-2

E: 1/2000