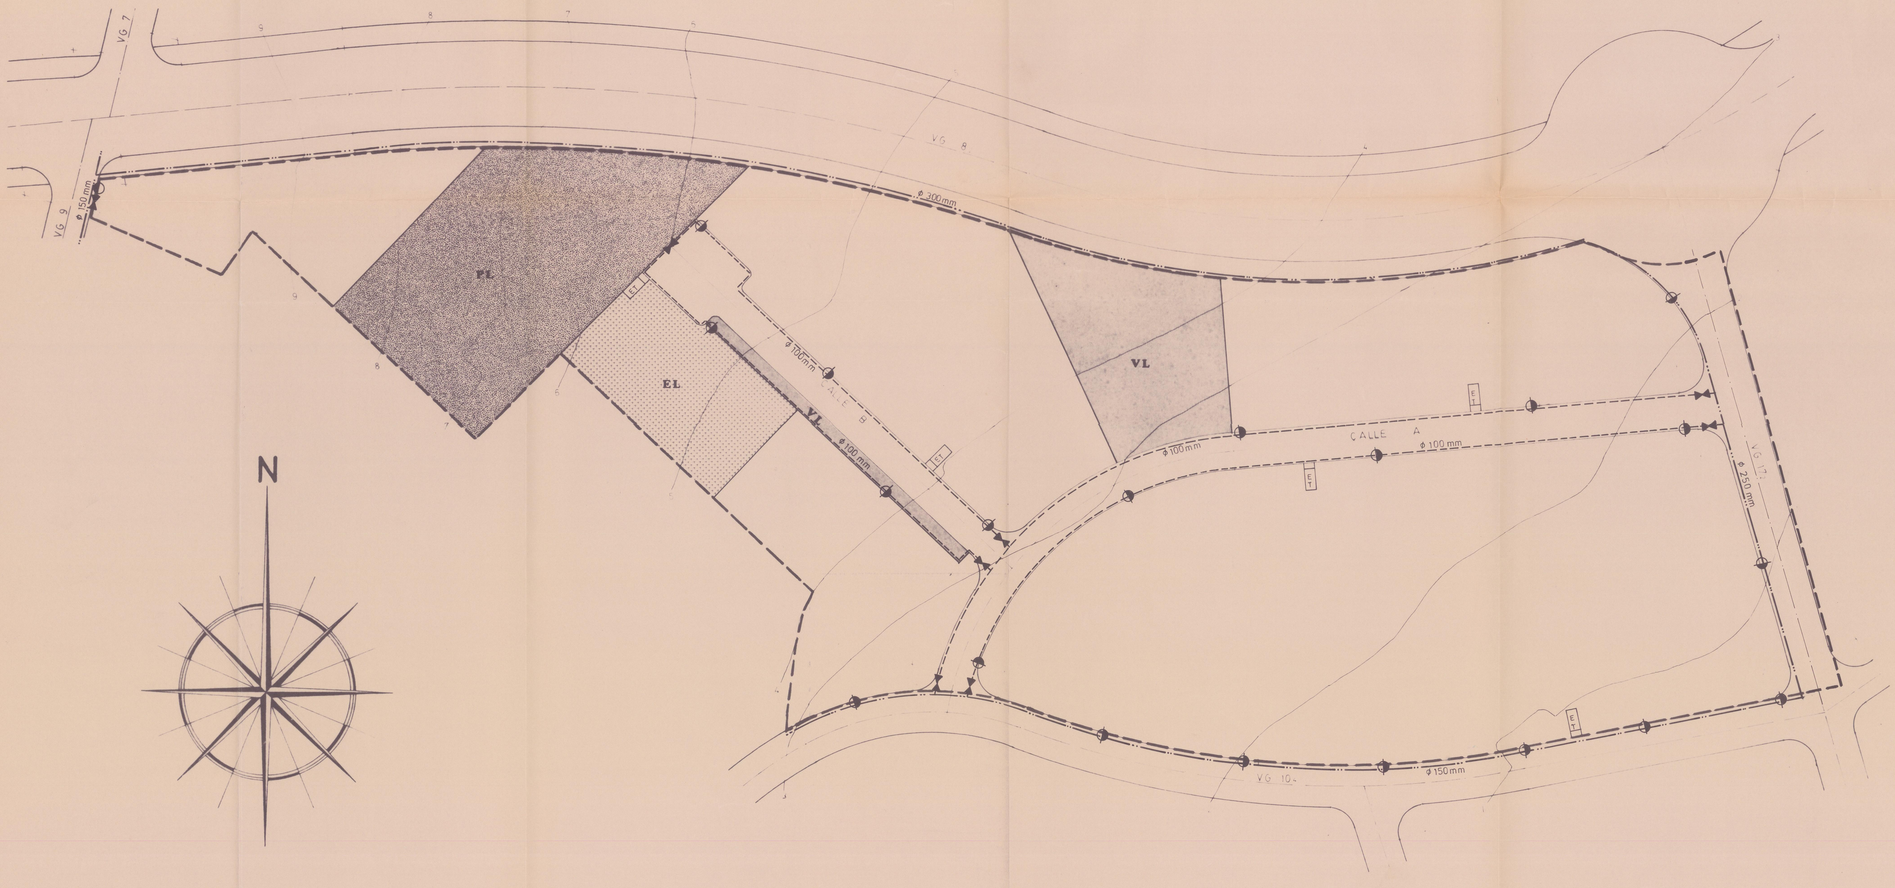

LEYENDA

- RED GENERAL (SEGUN PLAN DIRECTOR)
- RED SECUNDARIA (PLAN PARCIAL)
- VALVULA DE COMPUERTA
- BOCA DE RIEGO Y CONTRAINCENDIOS

DILIGENCIA.- Para hacer constar que con fecha de 04 OCT 1993 se ha aprobado definitivamente esta Norma C.I.U.

CONSELL INSULAR D'URBANISME I HABITATGE

COLLEGI OFICIAL D'ARQUITECTES DE BALEARS
3º U. 93 / 1244 / 91
SEGELLAT I D 13-6-1991 LLEI 4-11
931 0,5-5-1940

000063

proyecto	PLAN PARCIAL DE ORDENACION URBANA			
situación	SECTOR S 3 TERMINO MUNICIPAL DE EIVISSA			
promotor	LLOBET TUR S A			
domicilio	CALLE PEDRO TUR nº 7 EIVISSA			
ESQUEMA RED AGUA POTABLE				
hoja nº 10 / 15	escala 1/1000	fa 720	fecha, JUNIO DE 1993	
el promotor		el arquitecto		

José A Zornoza Tur -ARQUITECTO-
Calle León nº 10 - tfo. 30 30 69 - IBIZA