



# EVISSA

**EQUIPO REDACTOR**

Fernando Cobos Guerra  
Arquitecto  
Alicia Cámara  
Historiadora  
Manuel Retuerce  
Arqueólogo  
Monica Roselló  
Restauradora

**COLABORADORES**

Valentin Cobo Solano  
Aparejador  
Cristina Mestre Alonso  
Ricardo Martín Lorenzo  
Mercedes González Rodríguez  
Arquitectos

**TOMO 5  
PROPUESTAS Y DIRECTRICES DE ACTUACION**

PLAN DE RESTAURACIONES



PLANTA

OCTUBRE 2002

ESCALA : 1/1250


**2.1**

ACTUACIONES GENERALES DE CONSERVACION Y REPARACION

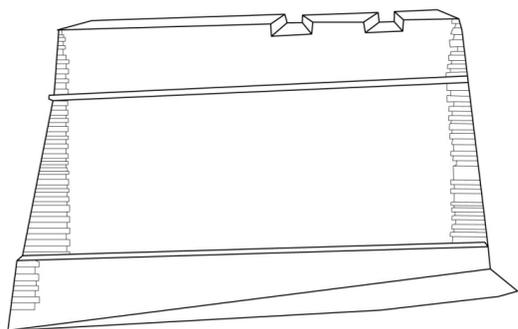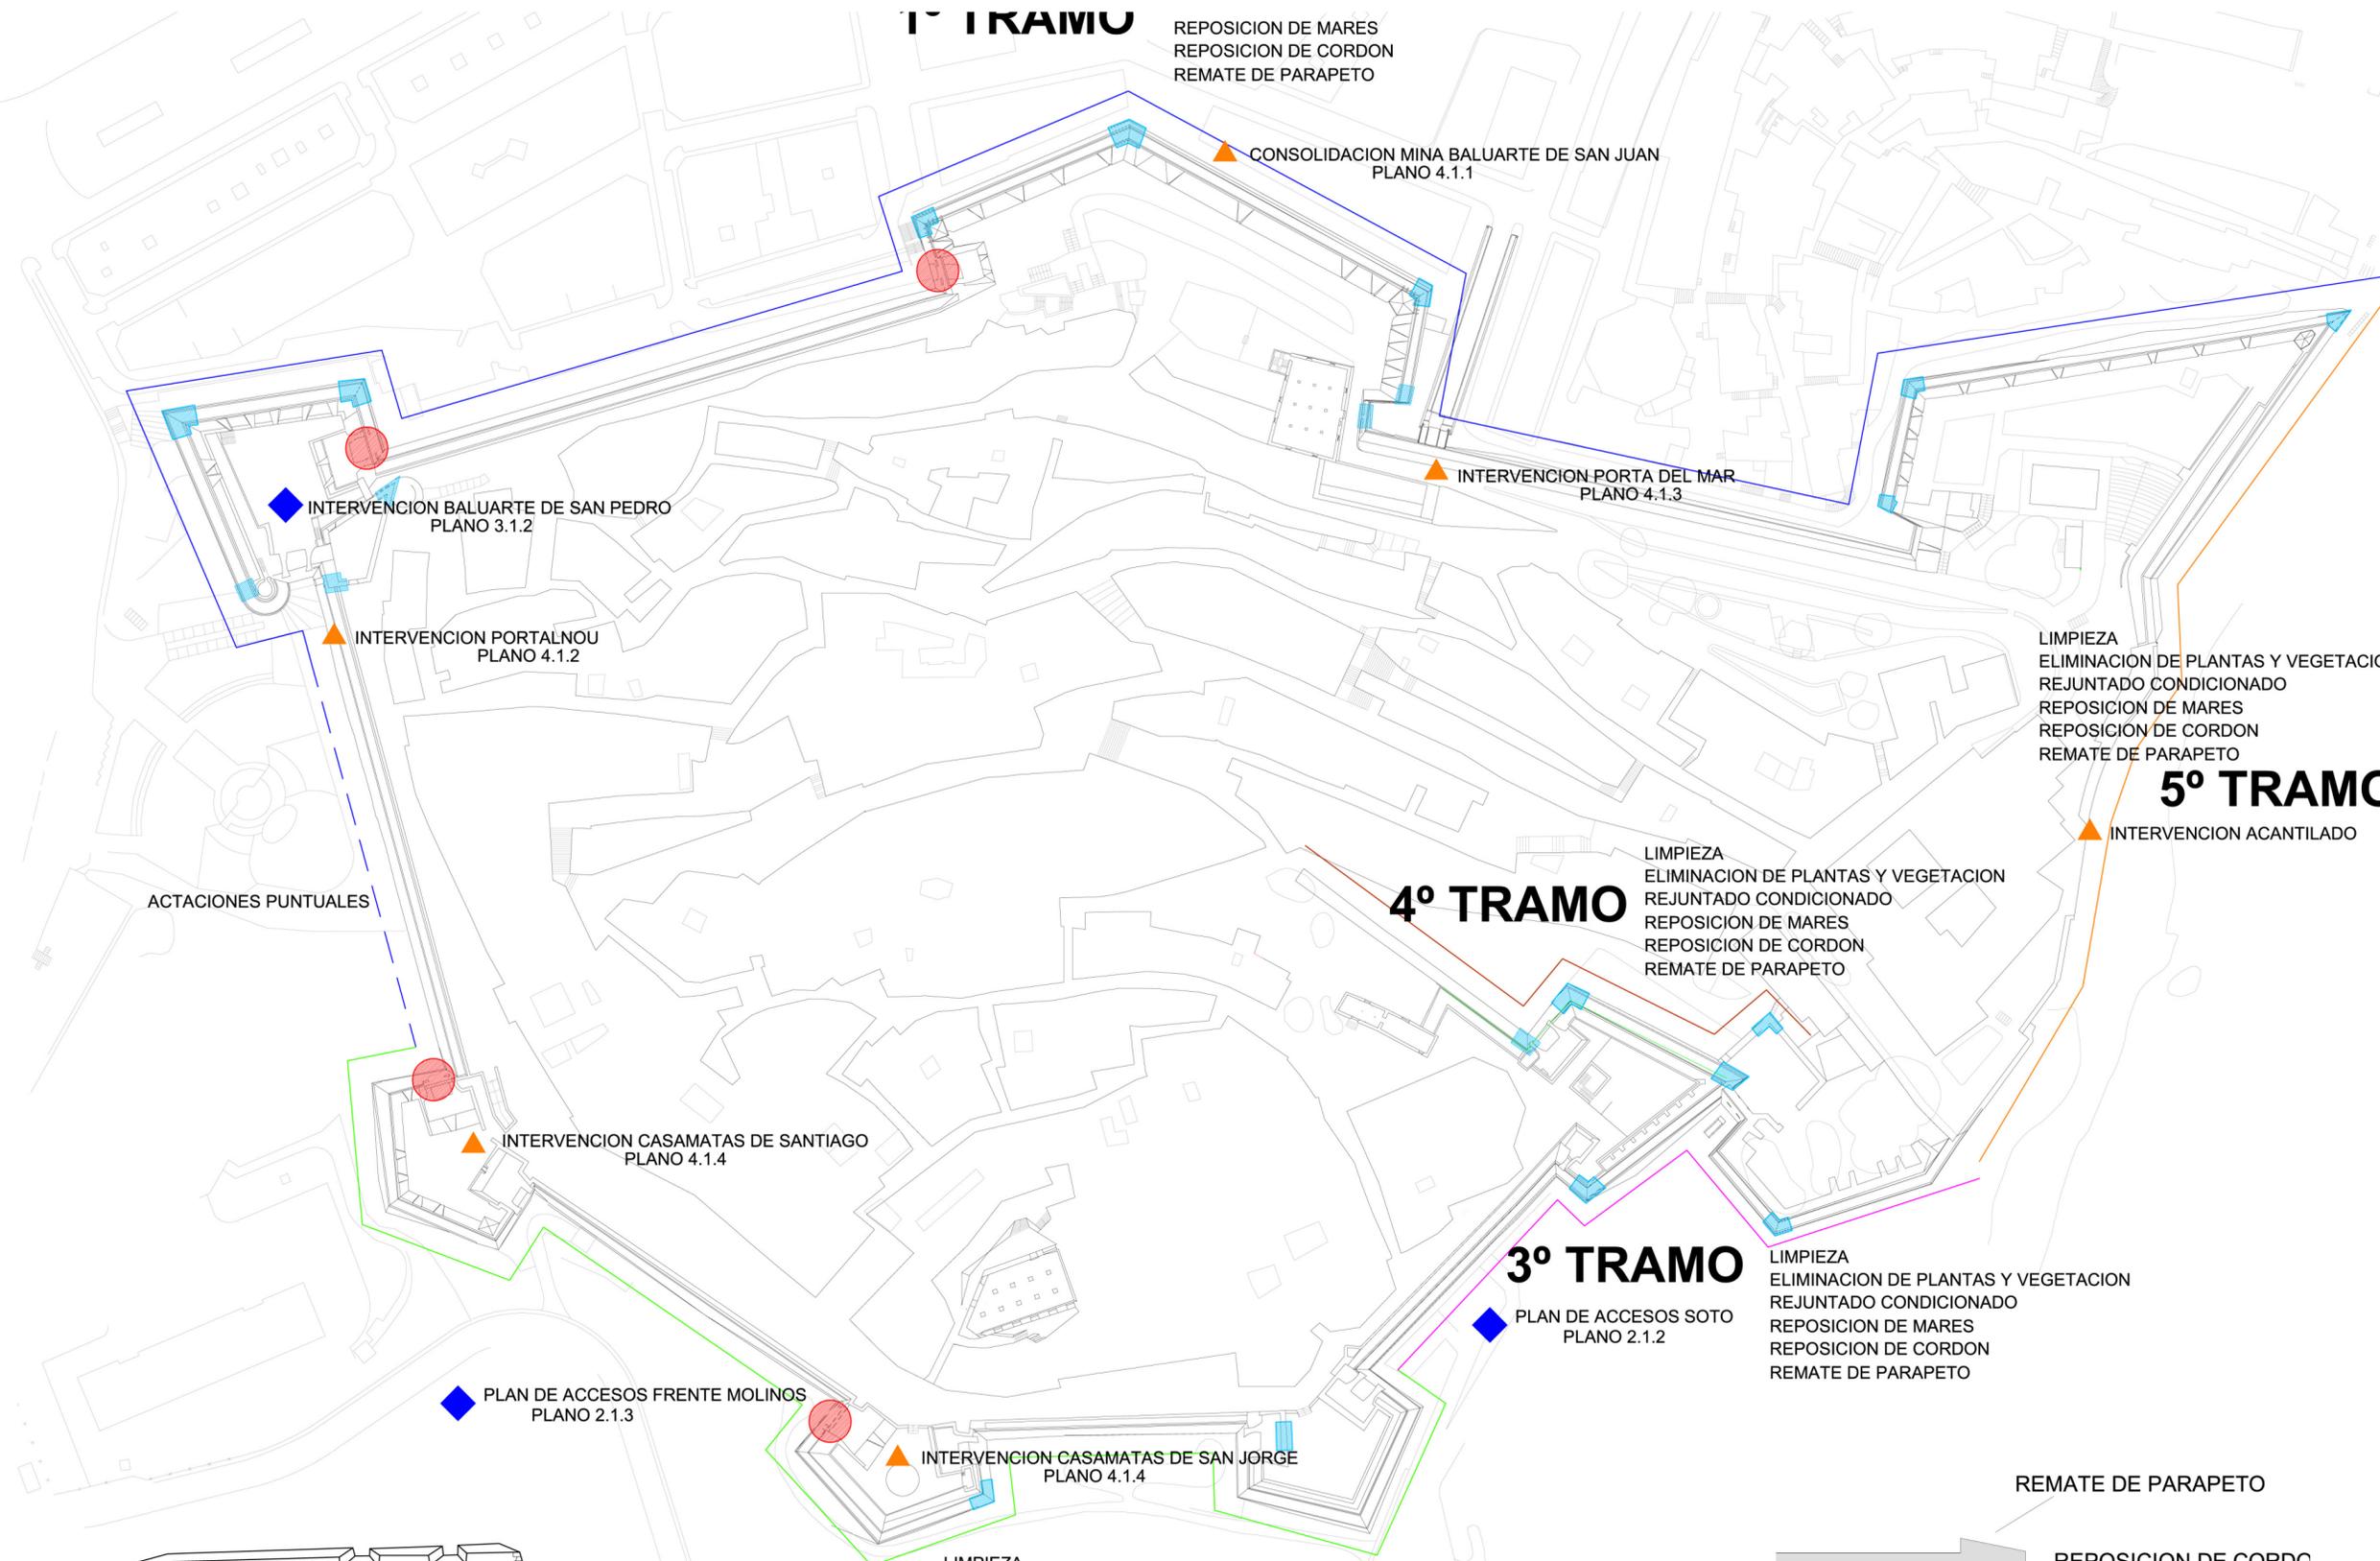

ALZADO TIPO

- ▲ PROYECTOS E INTERVENCIONES ESPECIFICAS
- ◆ PROYECTOS E INTERVENCIONES VINCULADAS
- ZONAS DONDE LA REPOSICION DE MARES SERA MAS INTENSA
- CIERRES DE TRONERA A DESMONTAR O A TRATAR DE FORMA DIFERENCIADA

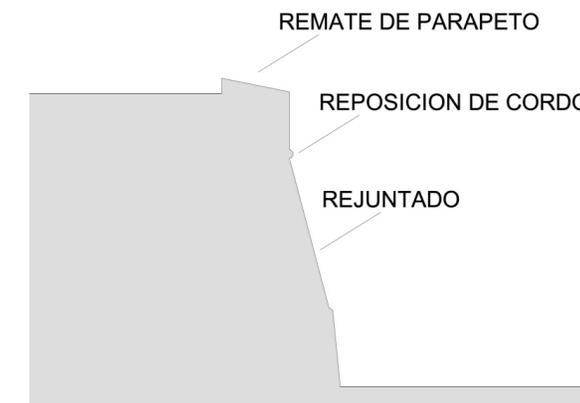

SECCION TIPO