



# EIVISSA

## EQUIPO REDACTOR

Fernando Cobos Guerra  
Arquitecto  
Alicia Cámara  
Historiadora  
Manuel Retuerce  
Arqueólogo  
Monica Roselló  
Restauradora

## COLABORADORES


Valentin Cobo Solano  
Aparejador  
Cristina Maestre Alonso  
Ricardo Martín Lorenzo  
Mercedes González Rodríguez  
Arquitectos

## TOMO 5 PROPUESTAS Y DIRECTRICES DE ACTUACION

PLAN DE RESTAURACIONES

**2.2**  
PLANTA  
OCTUBRE 2002  
ESCALA : 1/1250

CRITERIOS DE ACTUACION  
SOBRE GRIETAS Y FISURAS

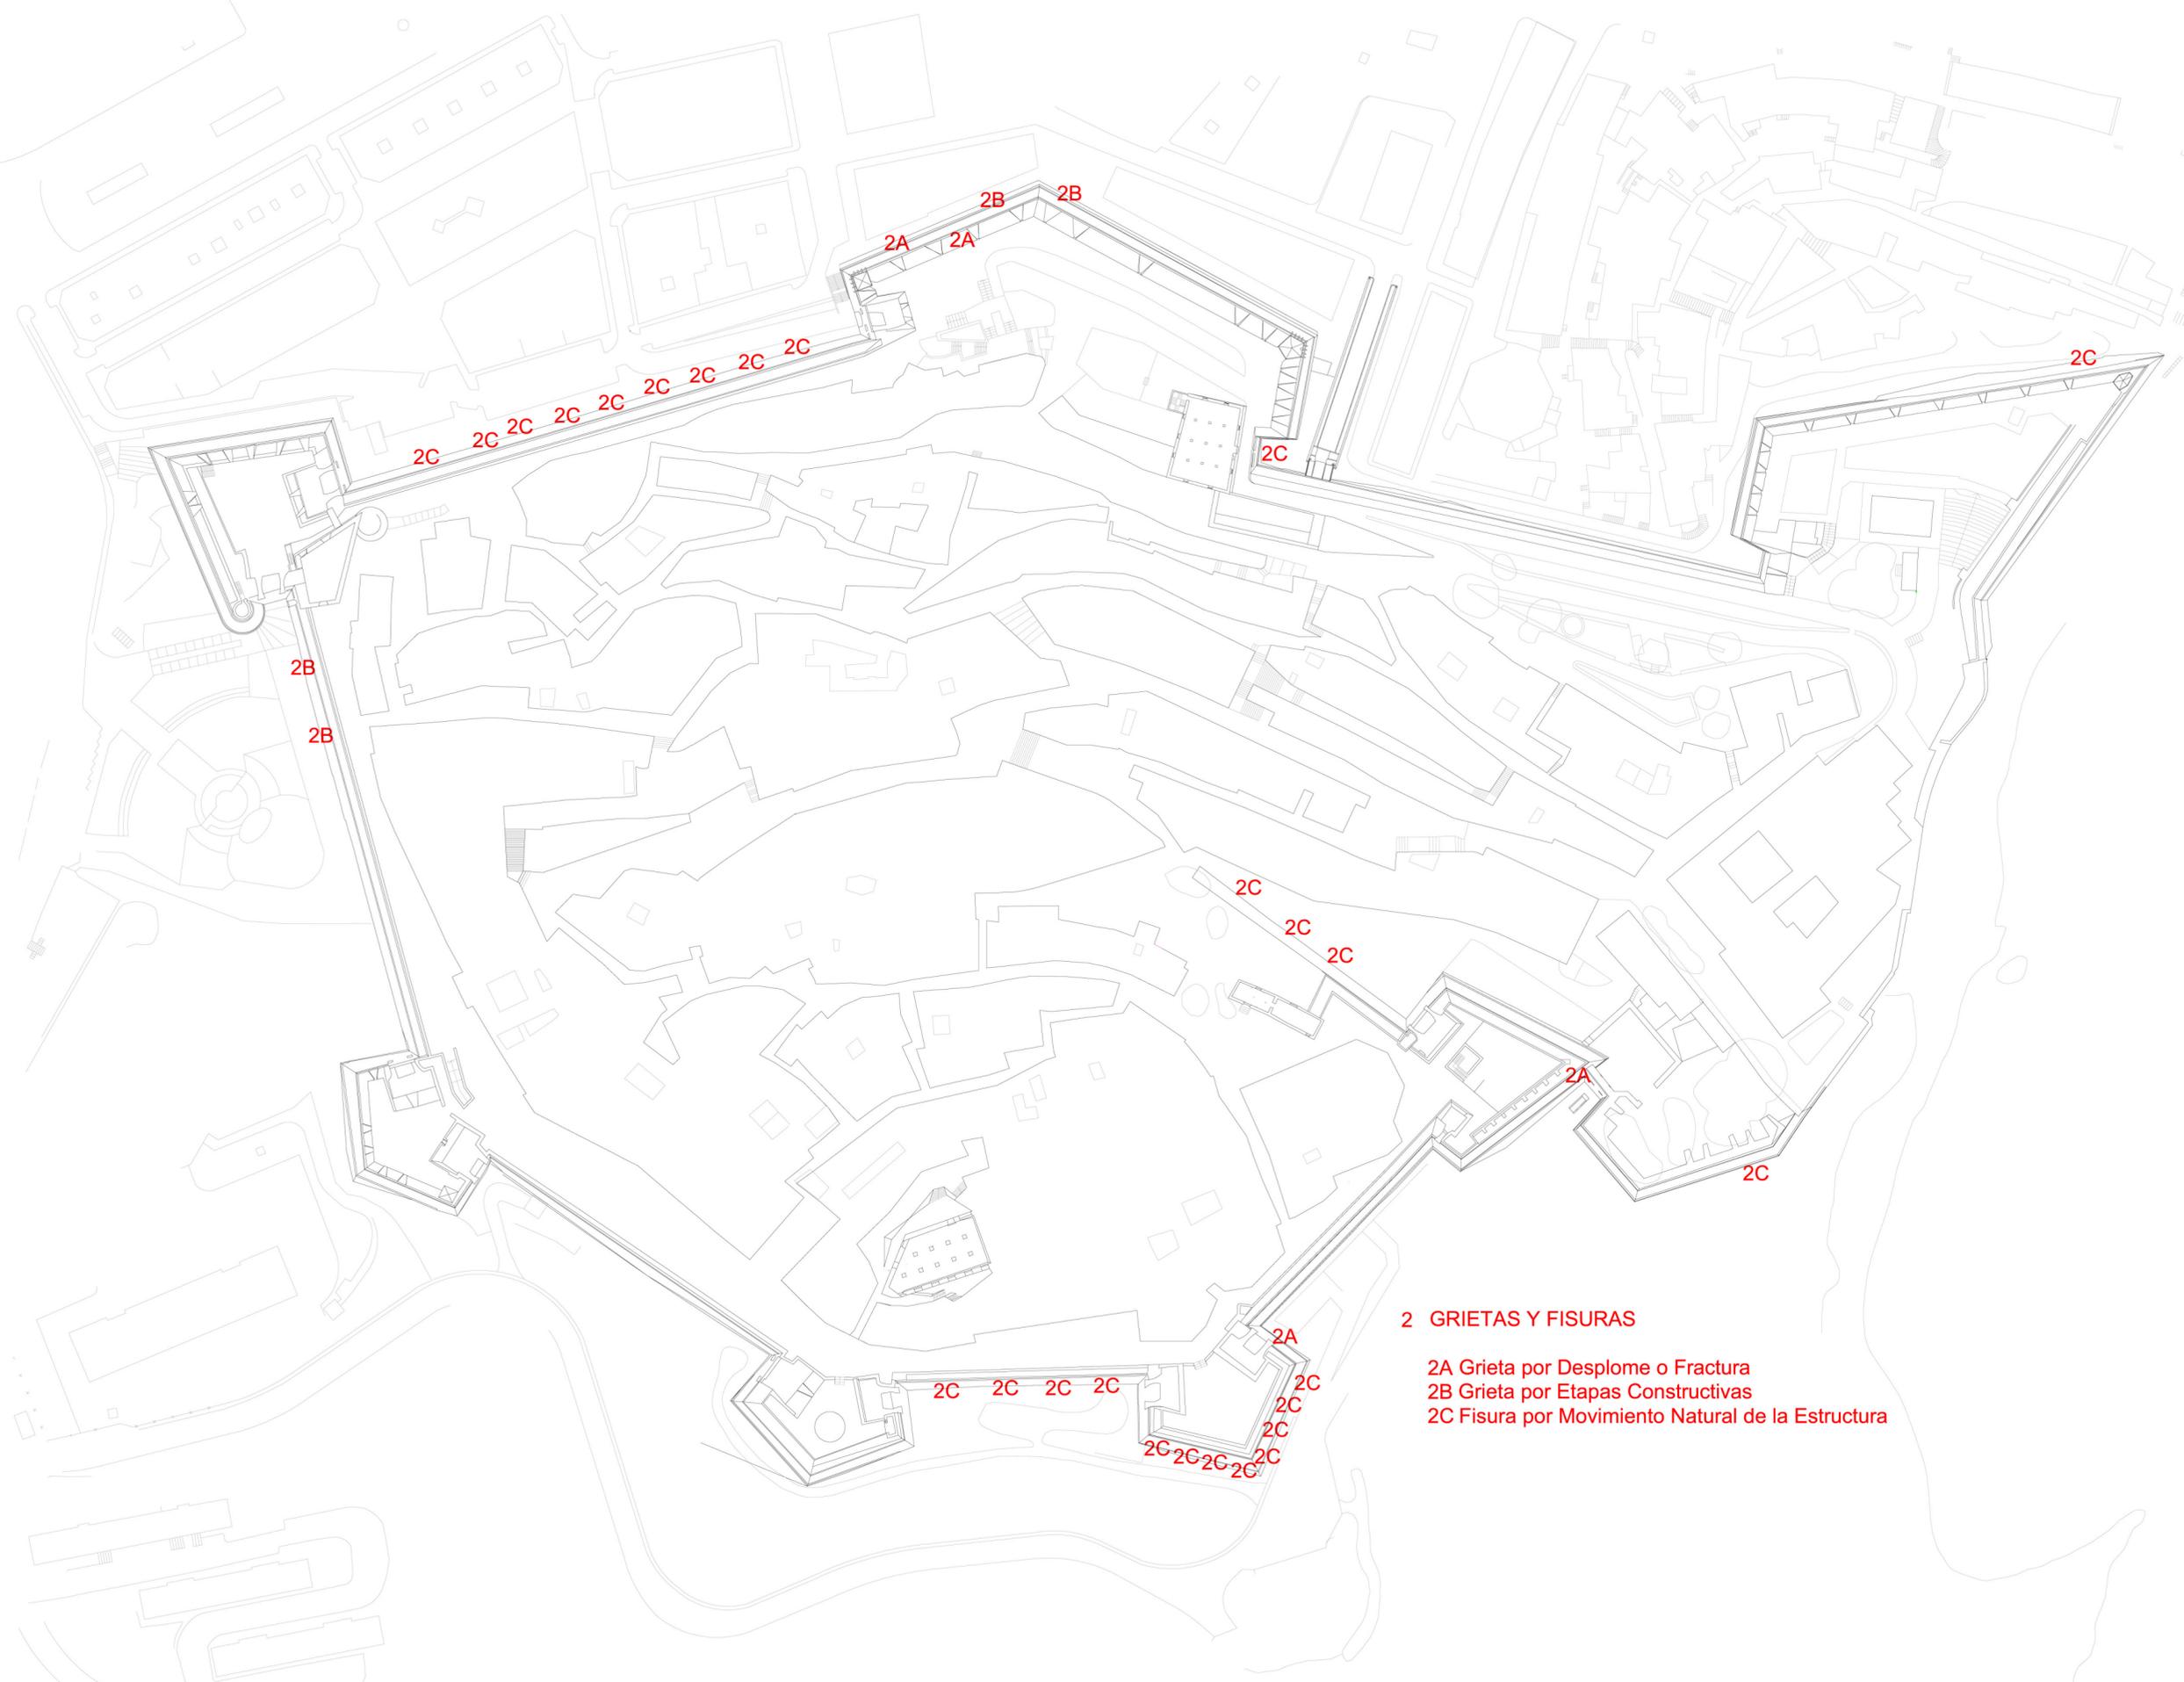

### 2 GRIETAS Y FISURAS

2A Grieta por Desplome o Fractura  
2B Grieta por Etapas Constructivas  
2C Fisura por Movimiento Natural de la Estructura