

## PLAN DIRECTOR DE LAS MURALLAS DE



# EIVISSA

### EQUIPO REDACTOR

Fernando Cobos Guerra

Arquitecto

Alicia Cámara

Historiadora

Manuel Retuerce

Arqueólogo

Monica Roselló

Restauradora

### COLABORADORES

Valentin Cobo Solano

Aparejador

Cristina Maestre Alonso

Ricardo Martín Lorenzo

Mercedes González Rodríguez

Arquitectos

## TOMO 5 PROPUESTAS Y DIRECTRICES DE ACTUACION

# 2.7


PLAN DE RESTAURACIONES

TRAMO 2


OCTUBRE 2002

ESCALA : 1/500

RESTAURACION CASAMATAS DE SAN JORGE  
Y SANTIAGO

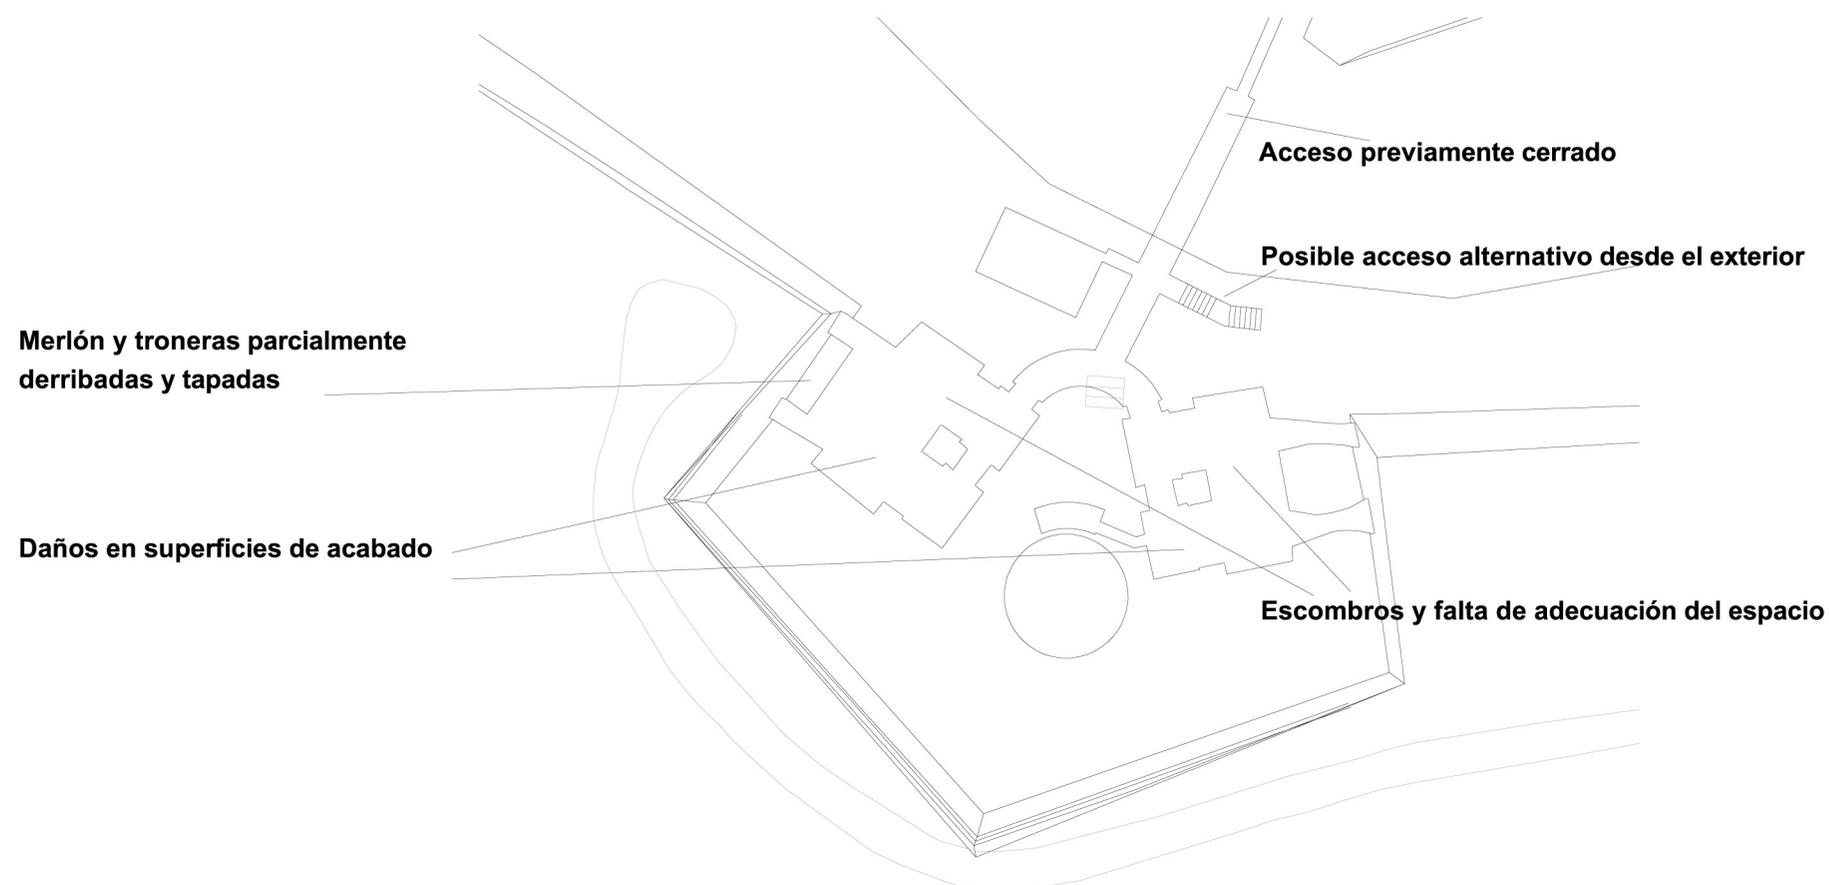

### CASAMATAS DE SAN JORGE

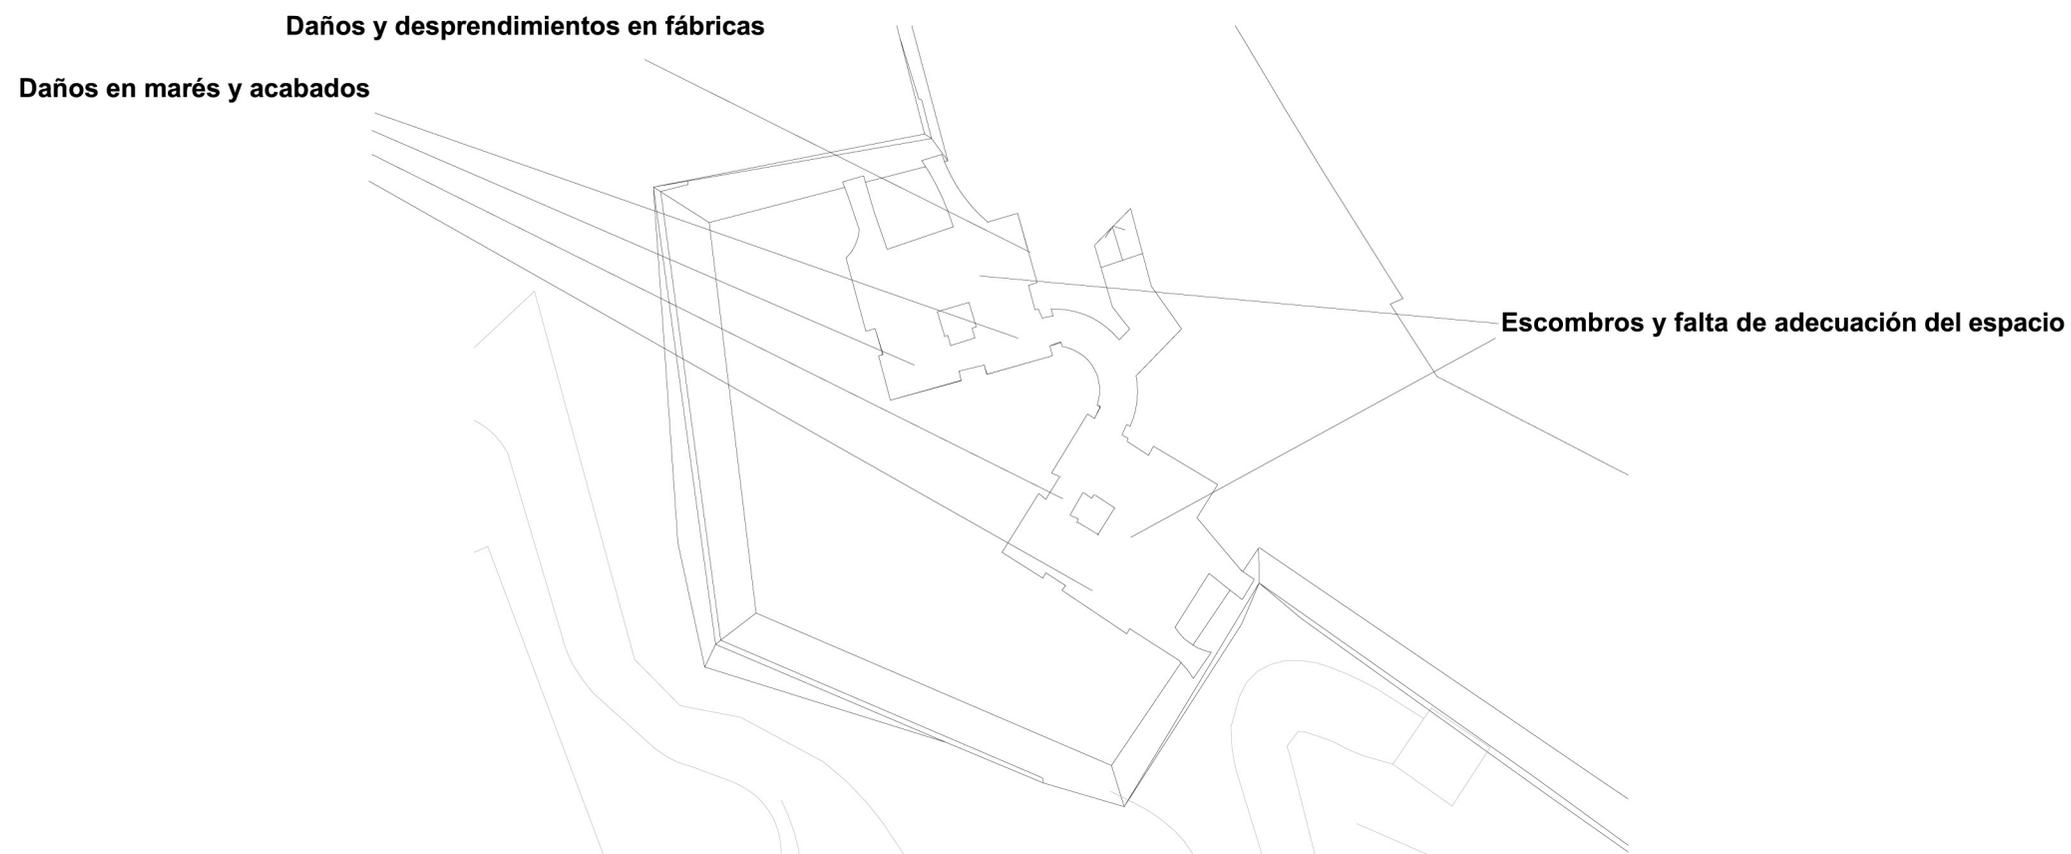

### CASAMATAS DE SANTIAGO