

PLAN DIRECTOR DE LAS MURALLAS DE



EIVISSA

EQUIPO REDACTOR

Fernando Cobos Guerra
Arquitecto
Alicia Cámara
Historiadora
Manuel Retuerce
Arqueólogo
Monica Roselló
Restauradora

COLABORADORES

Valentin Cobo Solano
Aparejador
Cristina Maestre Alonso
Ricardo Martín Lorenzo
Mercedes González Rodríguez
Arquitectos

TOMO 5 PROPUESTAS Y DIRECTRICES DE ACTUACION

3.1	PLAN DE INTERVENCIONES
	PLANTA
	5 DE OCTUBRE DE 2001 ESCALA : 1/2000
AREAS DE PROYECTO	


PLAN INTERVENCIONES
DE RESTAURACION O
REHABILITACION AREAS
DE PROYECTO

 ADECUACION Y
RECUPERACION DE
ESPACIOS Y ELEMENTOS
ARQUITECTONICOS

 ADECUACION DE ACCESOS
Y AREAS LIBRES

 AREAS DE PROYECTO

0 50 80

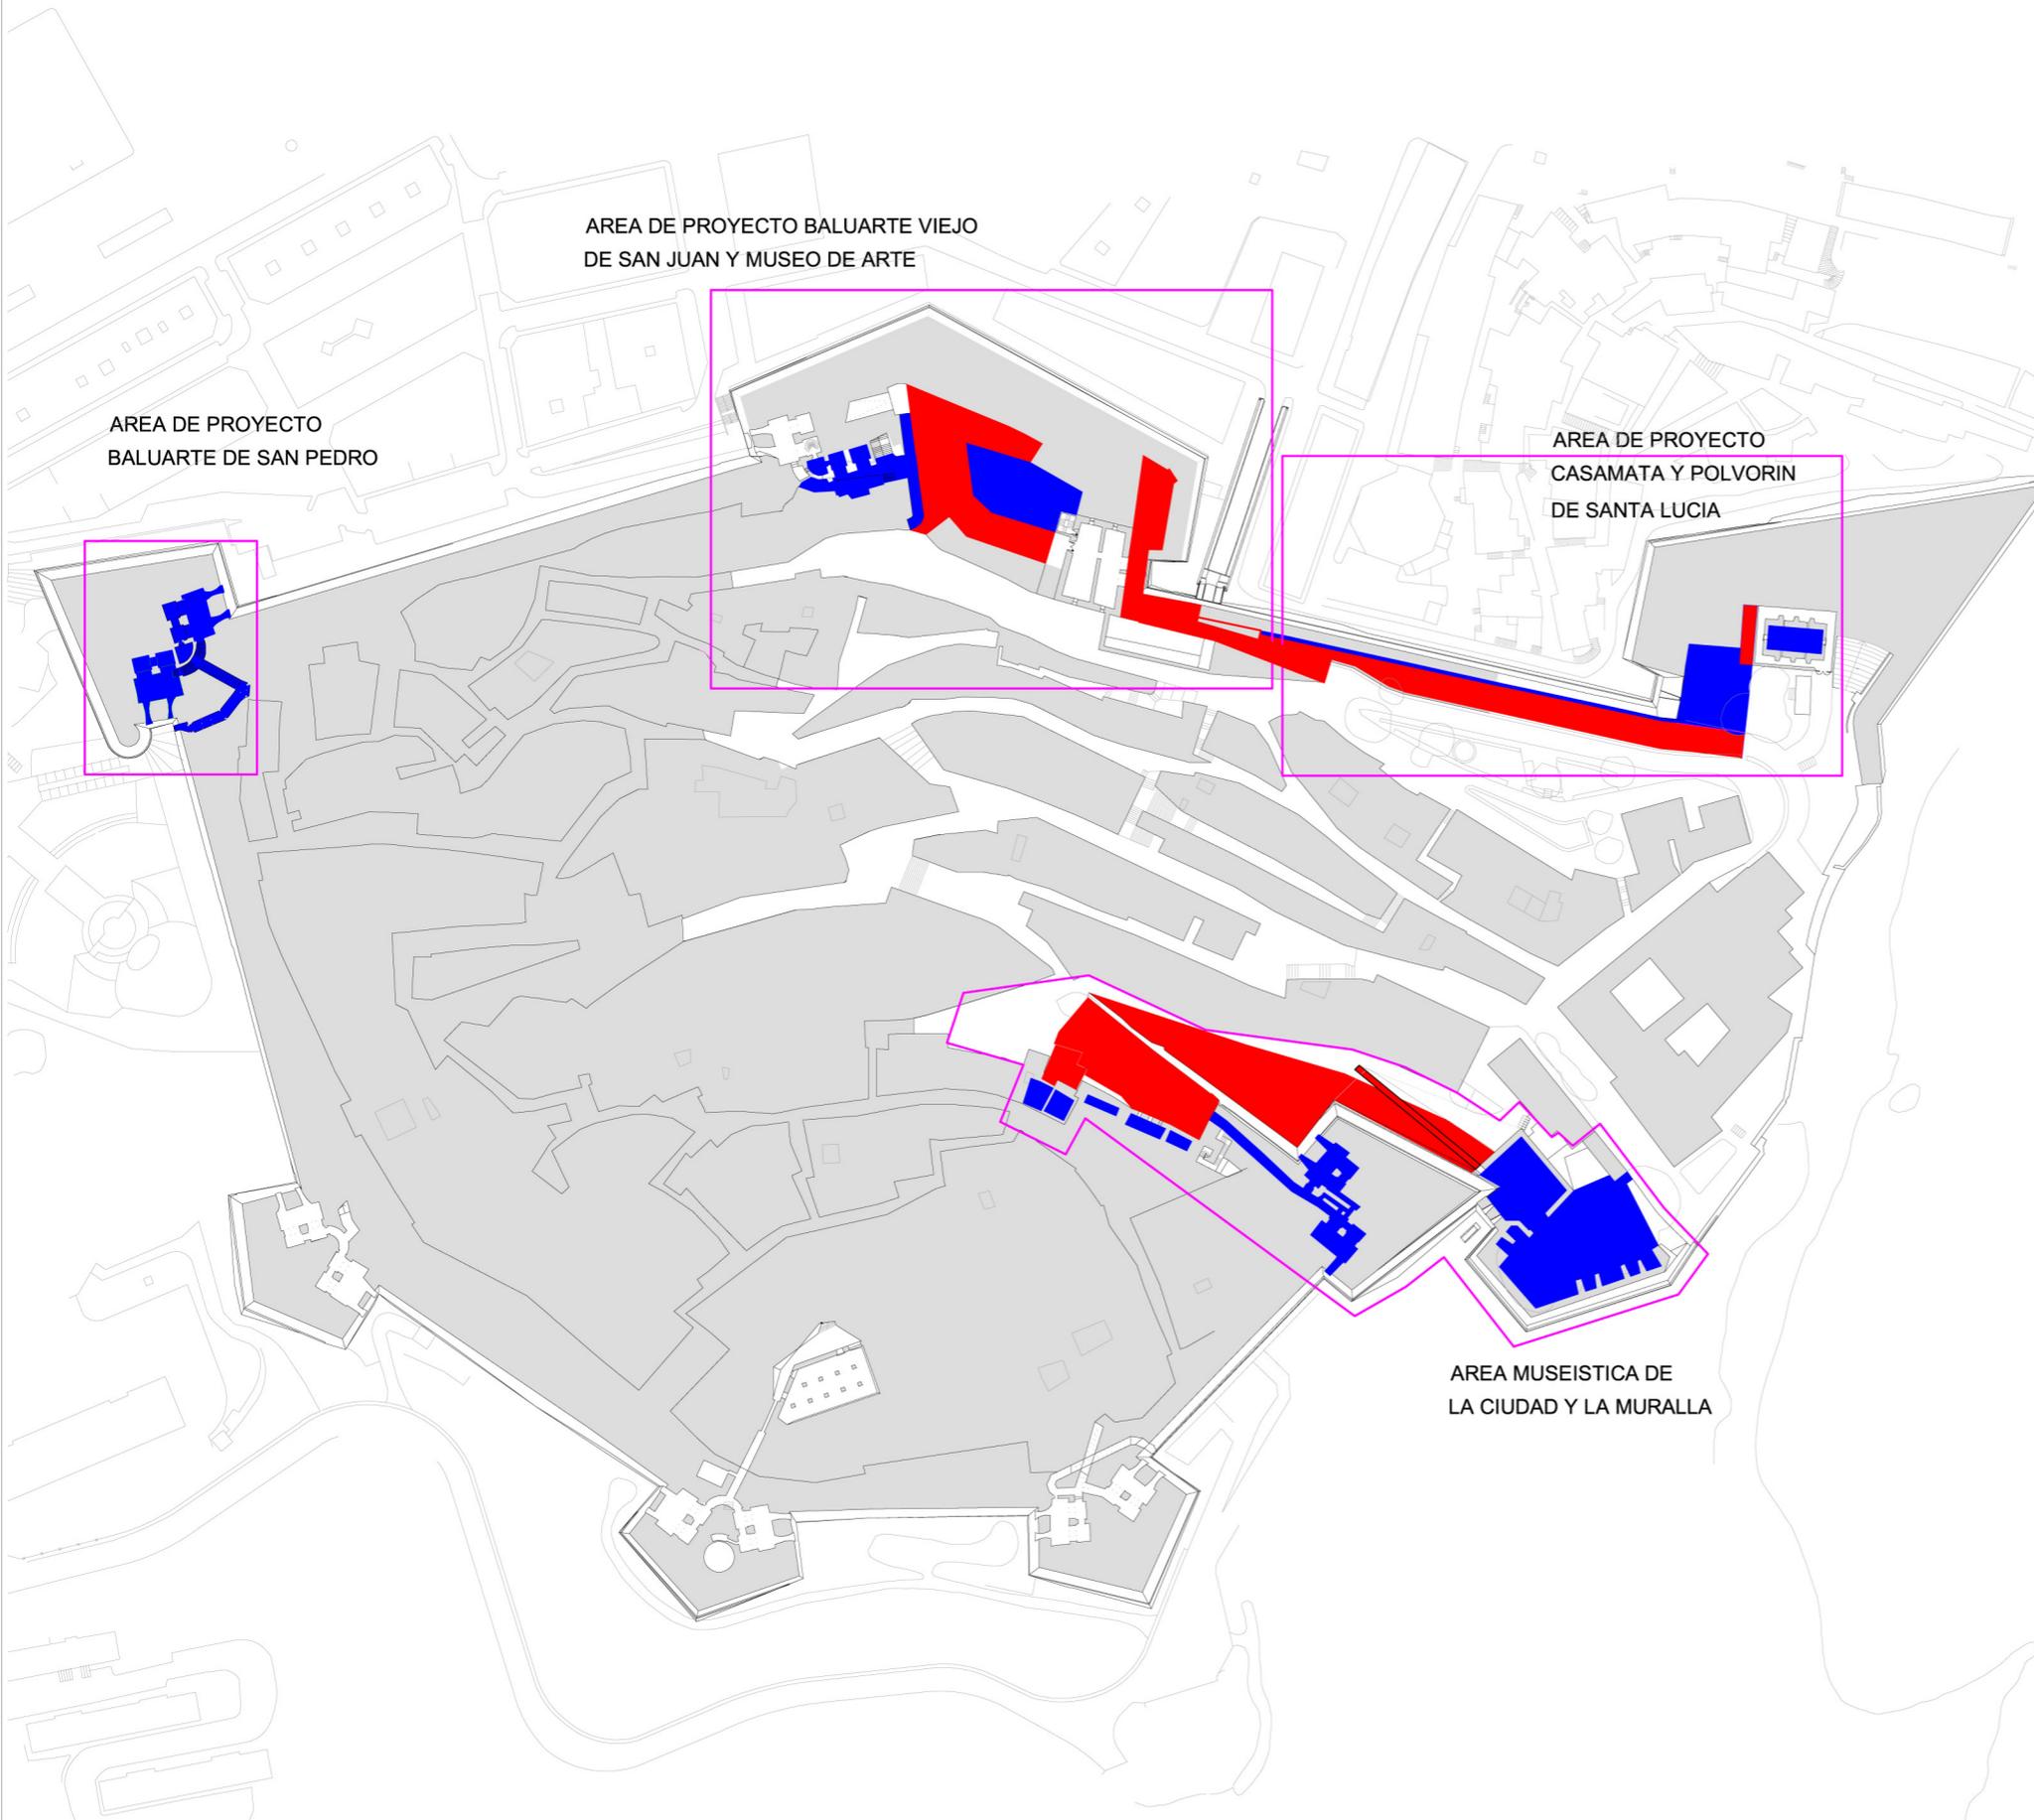

AREA DE PROYECTO BALUARTE VIEJO
DE SAN JUAN Y MUSEO DE ARTE

AREA DE PROYECTO
BALUARTE DE SAN PEDRO

AREA DE PROYECTO
CASAMATA Y POLVORIN
DE SANTA LUCIA

AREA MUSEISTICA DE
LA CIUDAD Y LA MURALLA