


PLAN DIRECTOR DE LAS MURALLAS DE



EIVISSA

REGENERACIÓN DE COSTA Y RECUPERACIÓN DEL ACANTILADO

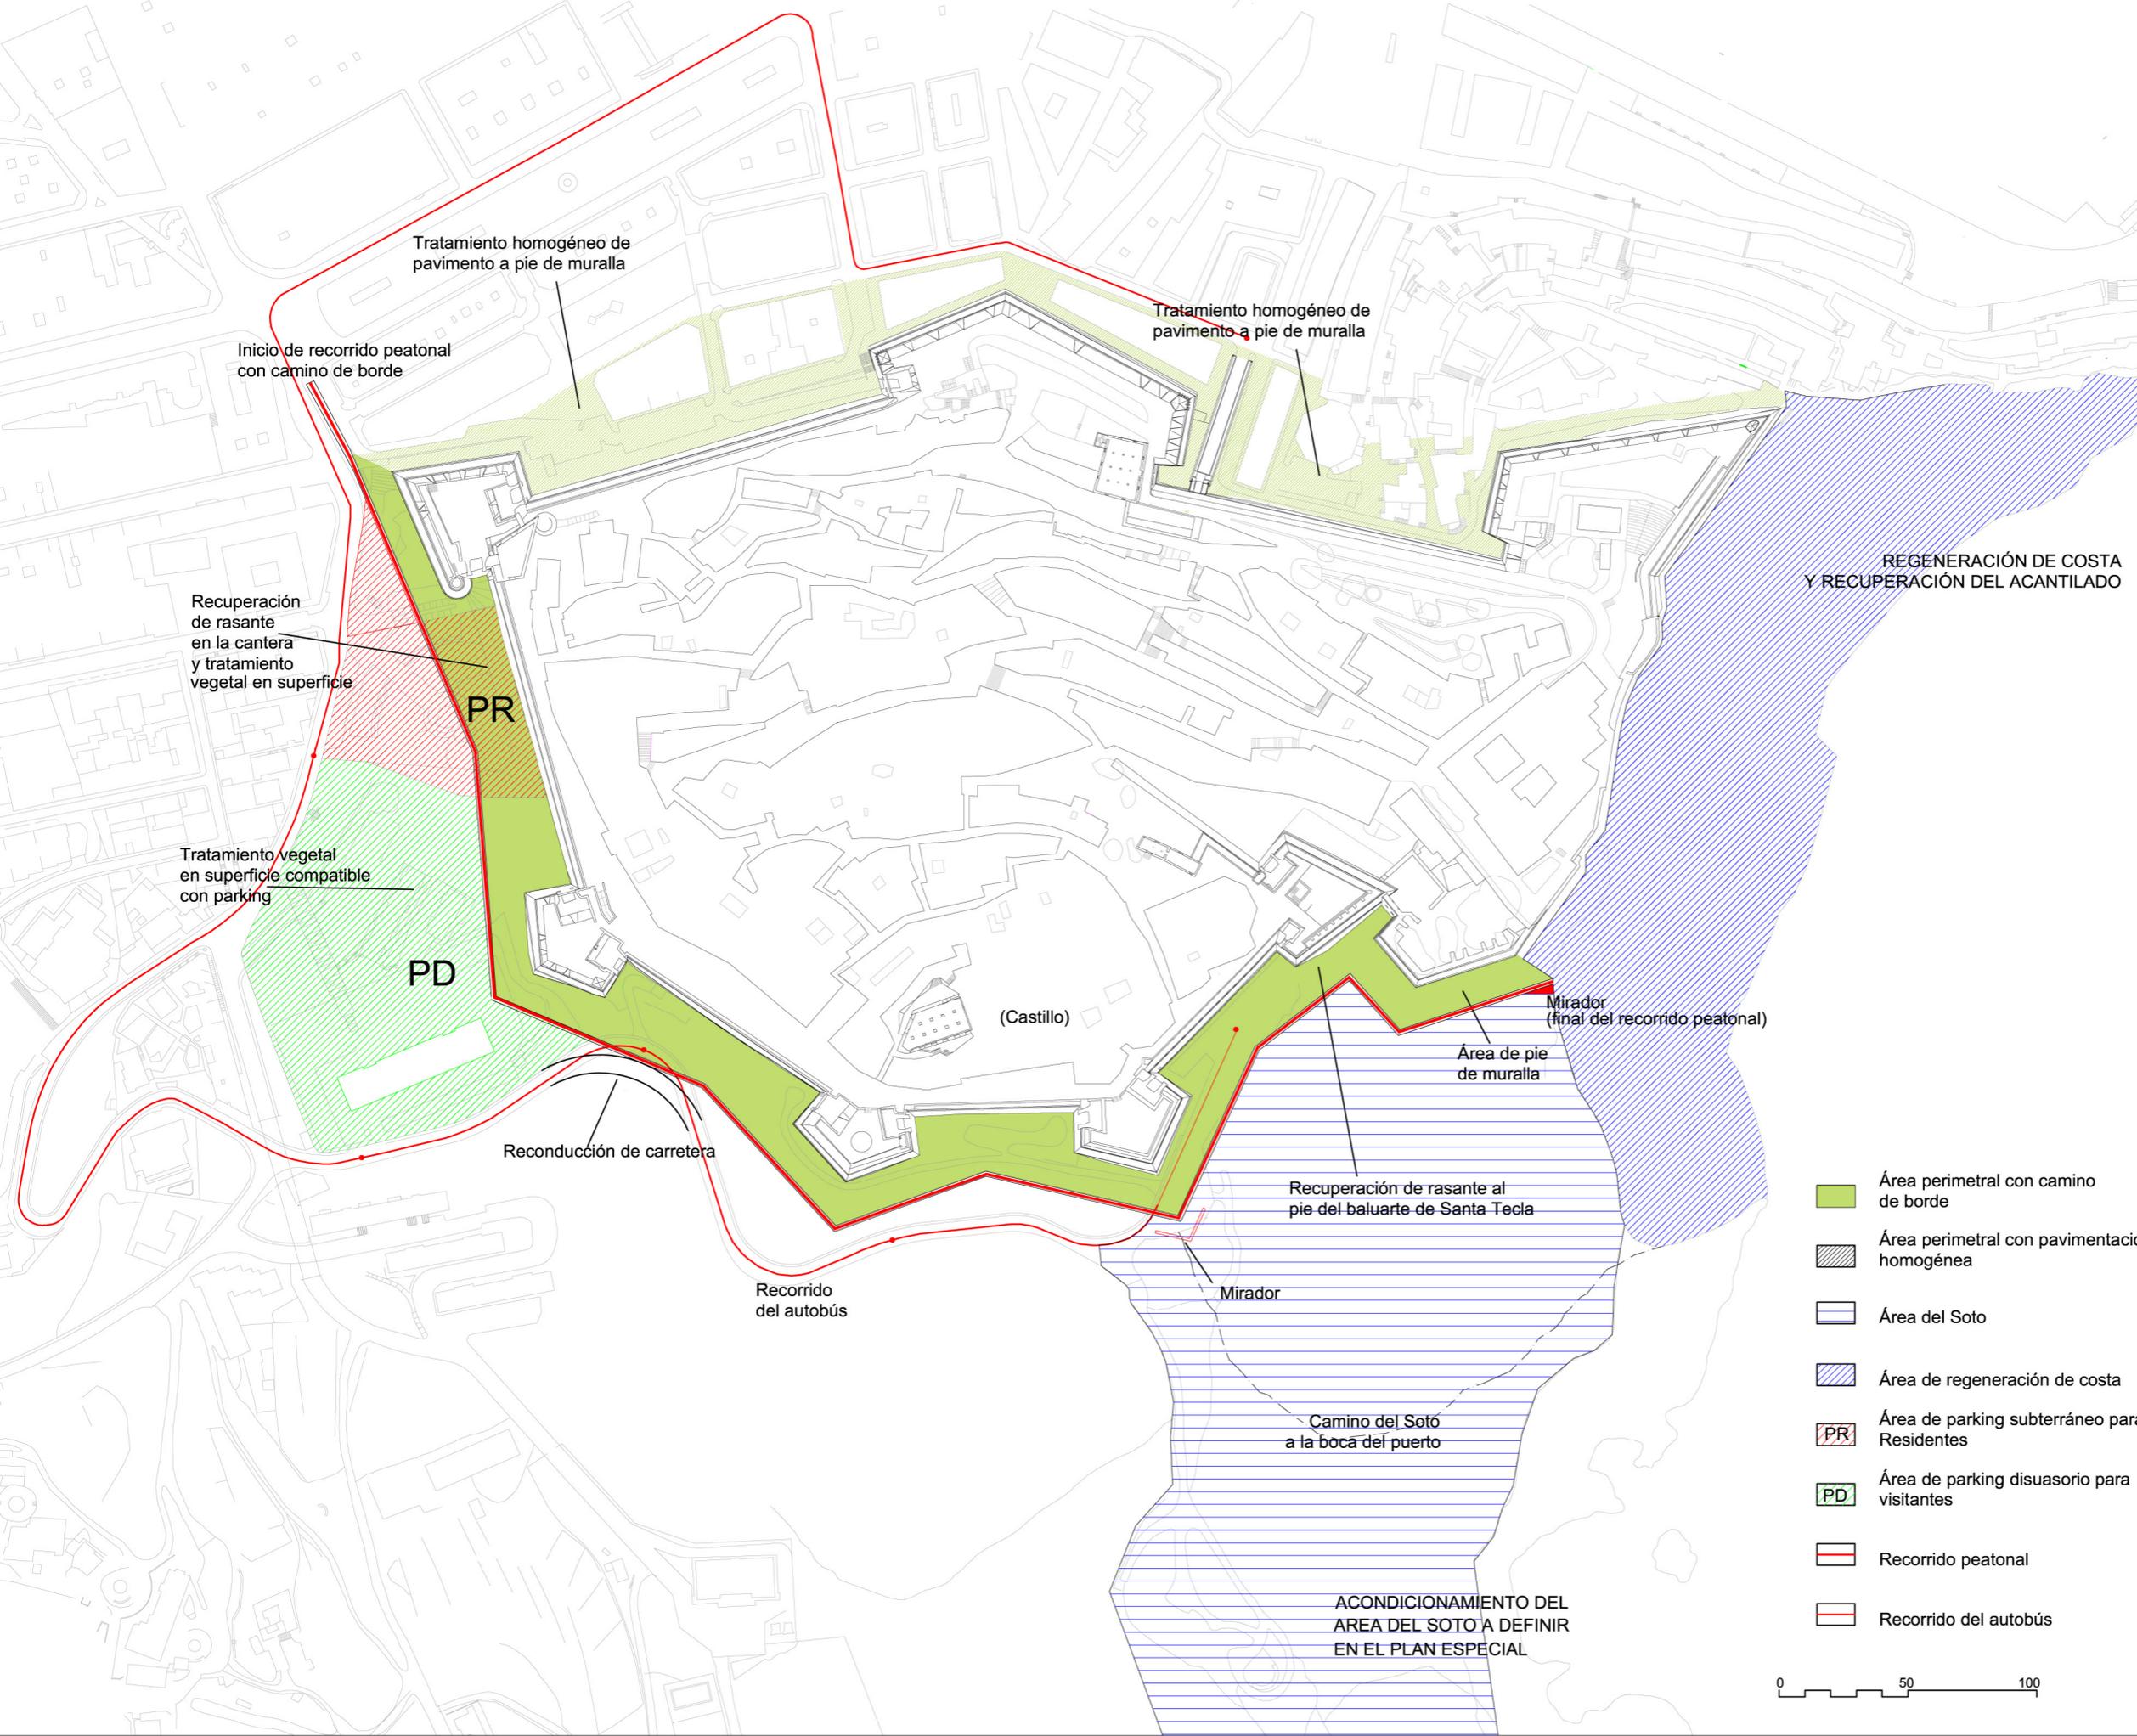


EQUIPO REDACTOR

- Fernando Cobos Guerra
Arquitecto
- Alicia Cámara
Historiadora
- Manuel Retuerce
Arqueólogo
- Monica Roselló
Restauradora

COLABORADORES

- Valentin Cobo Solano
Aparejador
- Cristina Maestre Alonso
Ricardo Martín Lorenzo
Mercedes González Rodríguez
Arquitectos

- Área perimetral con camino de borde
- Área perimetral con pavimentación homogénea
- Área del Soto
- Área de regeneración de costa
- Área de parking subterráneo para Residentes (PR)
- Área de parking disuasorio para visitantes (PD)
- Recorrido peatonal
- Recorrido del autobús

 

TOMO 5 PROPUESTAS Y DIRECTRICES DE ACTUACION

4.2	PLAN DE ACCESOS
	PLANTA GENERAL
	OCTUBRE 2002 ESCALA : 1/2500

RESULTADO GENERAL INTERVENCION