

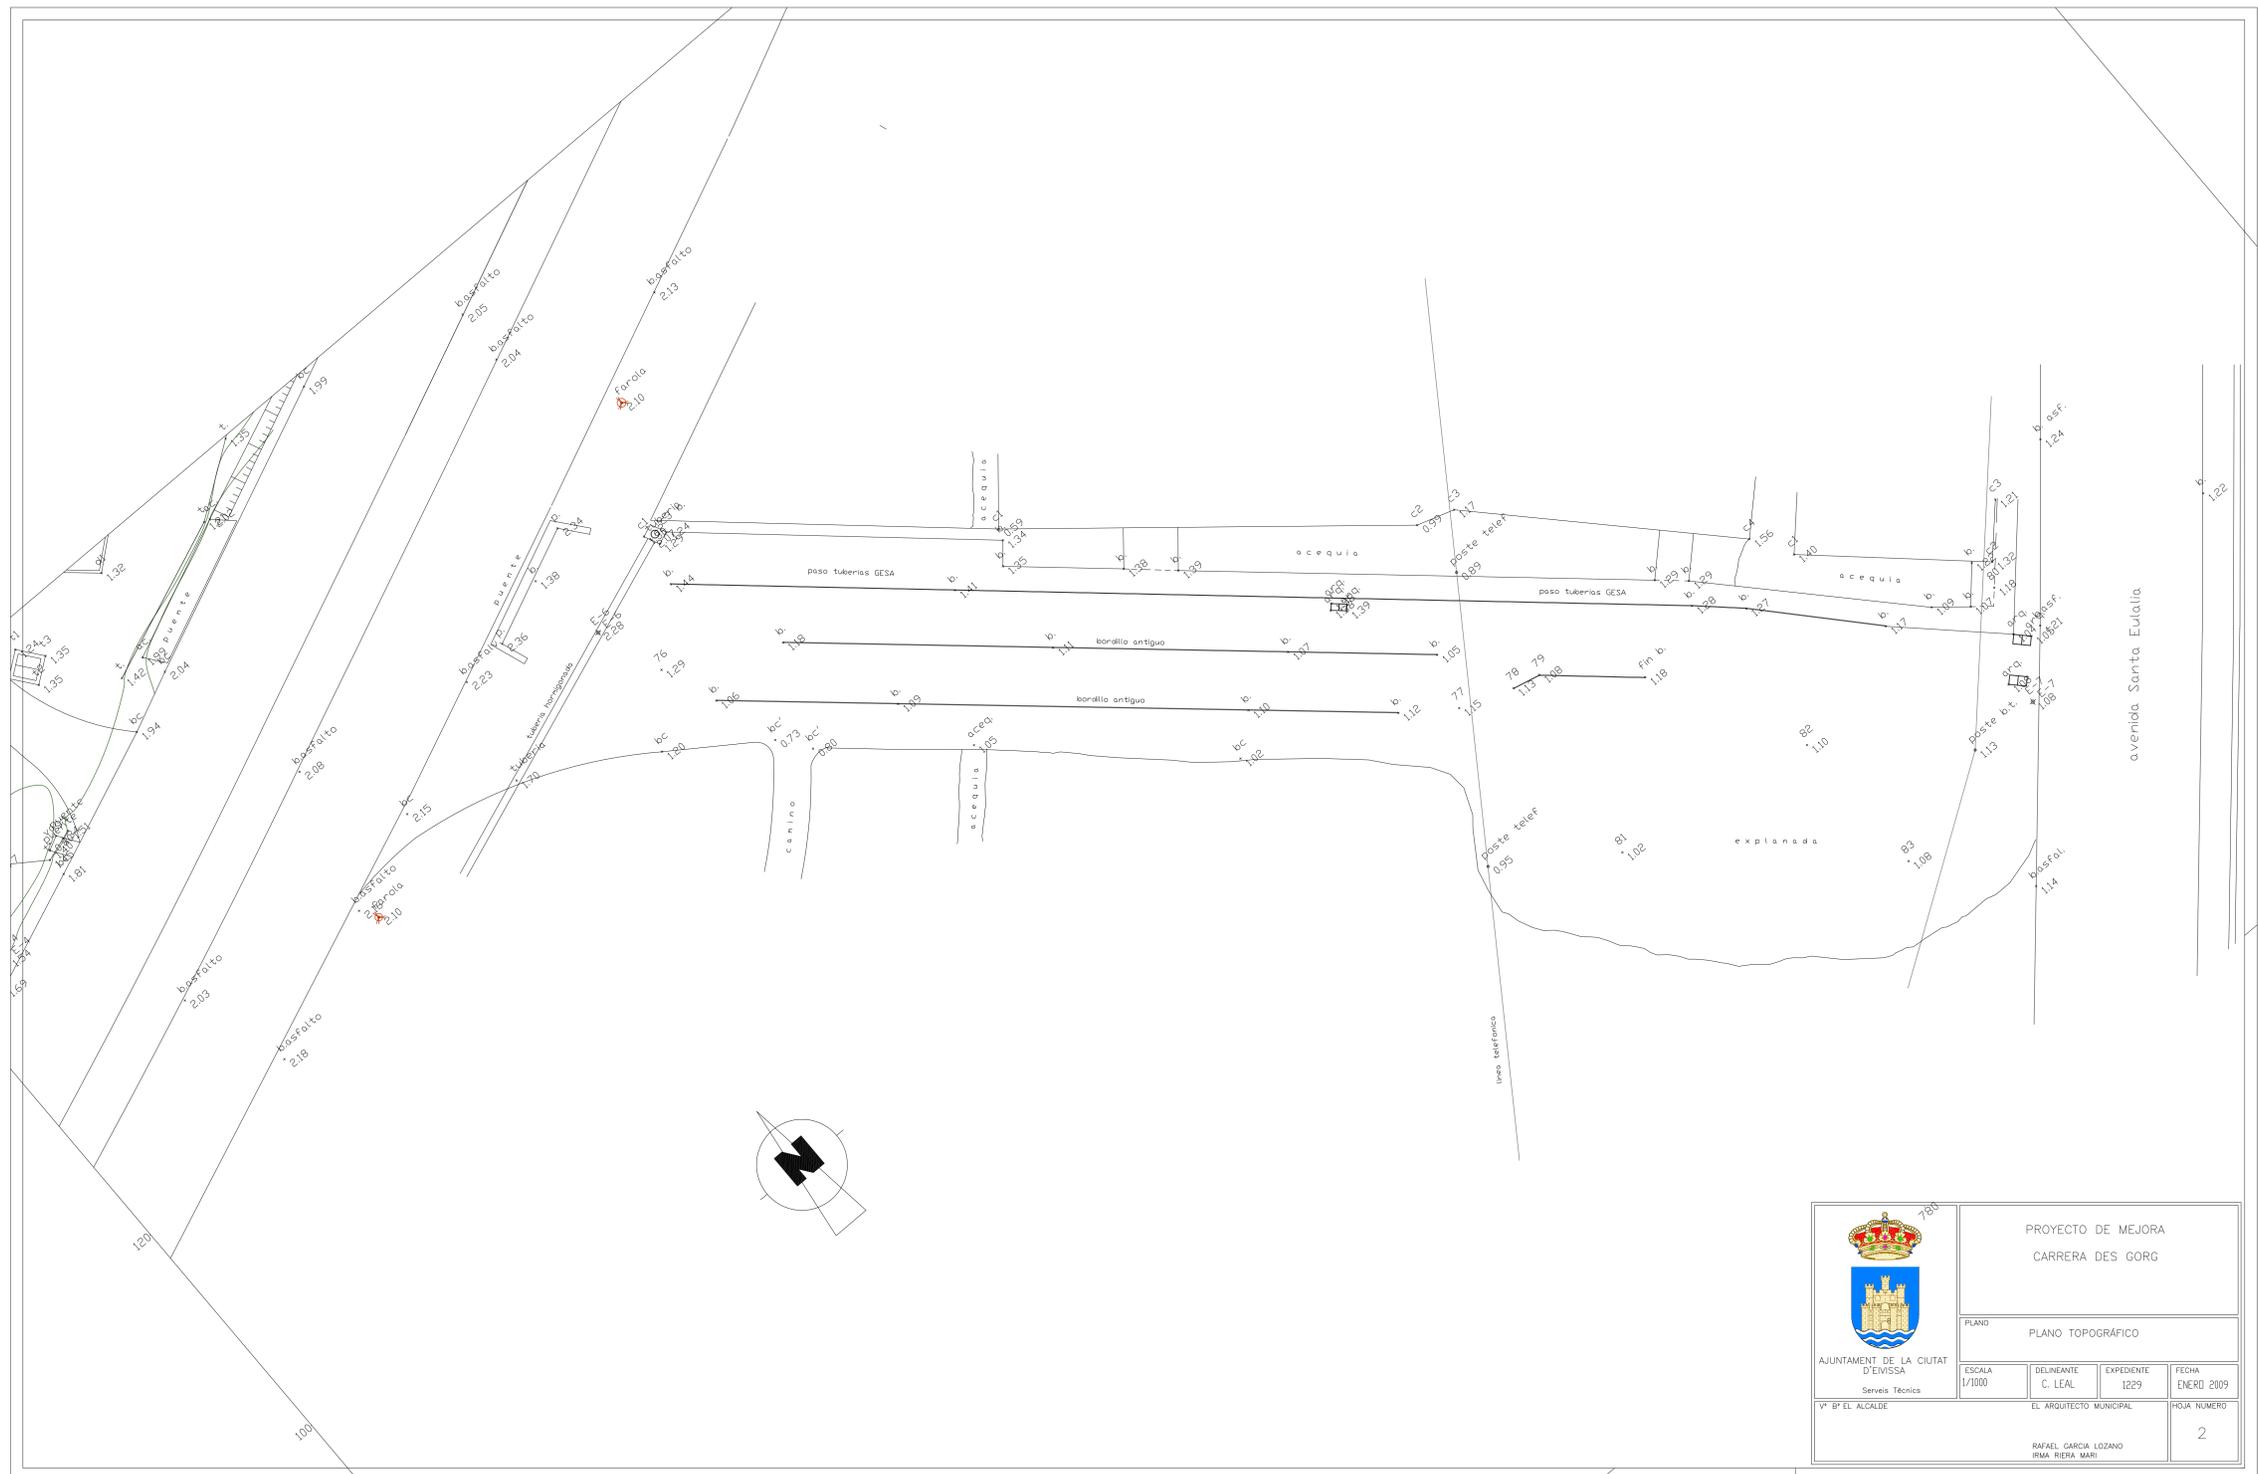
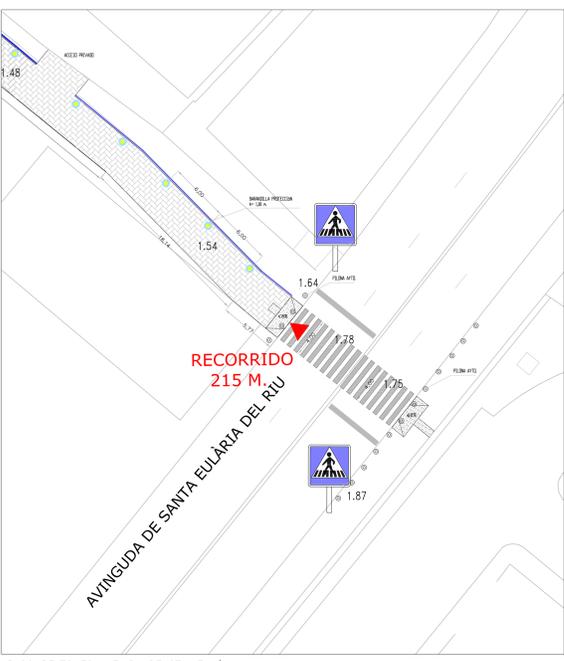


 AJUNTAMENT DE LA CIUTAT D'EIVISSA Serveis Tècnics	PROYECTO DE MEJORA CARRERA DES GORG		
	PLANO PLANO DE SITUACIÓN		
ESCALA 1/10000	DELINTEANTE C. LEAL	EXPEDIENTE 229	FECHA ENERO 2009
Vº Bº EL ALCALDE EL ARQUITECTO MUNICIPAL			HOJA NUMERO 1
RAFAEL GARCIA LOZANO ISMA TRESA MARI			

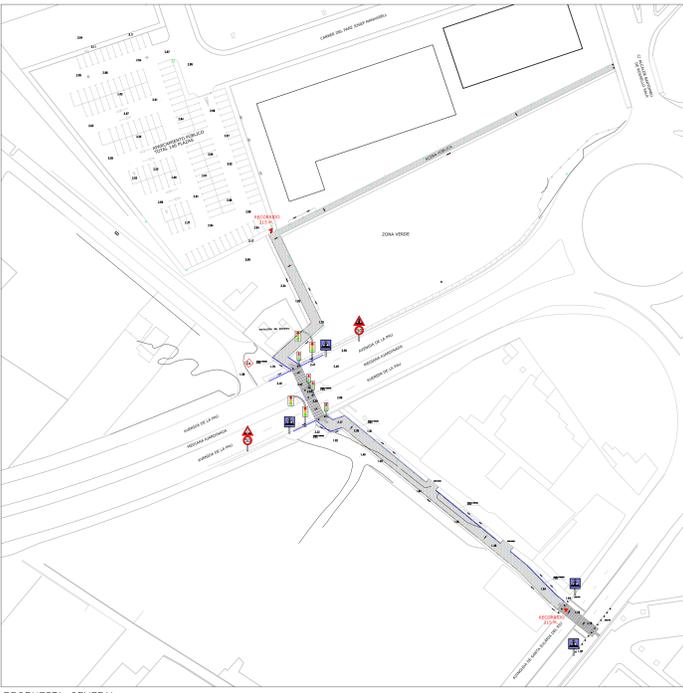

 AJUNTAMENT DE LA CIUTAT D'EIVISSA Serveis Tècnics	PROYECTO DE MEJORA CARRERA DES GORG		
	PLANO PLANO TOPOGRÁFICO		
ESCALA 1/1000	DELINEANTE C. LEAL	EXPEDIENTE 1229	FECHA ENERO 2009
Vº Pº EL ALCALDE			EL ARQUITECTO MUNICIPAL RAFAEL GARCIA LOZANO IRMA RIERA MARI
			HOJA NUMERO 2

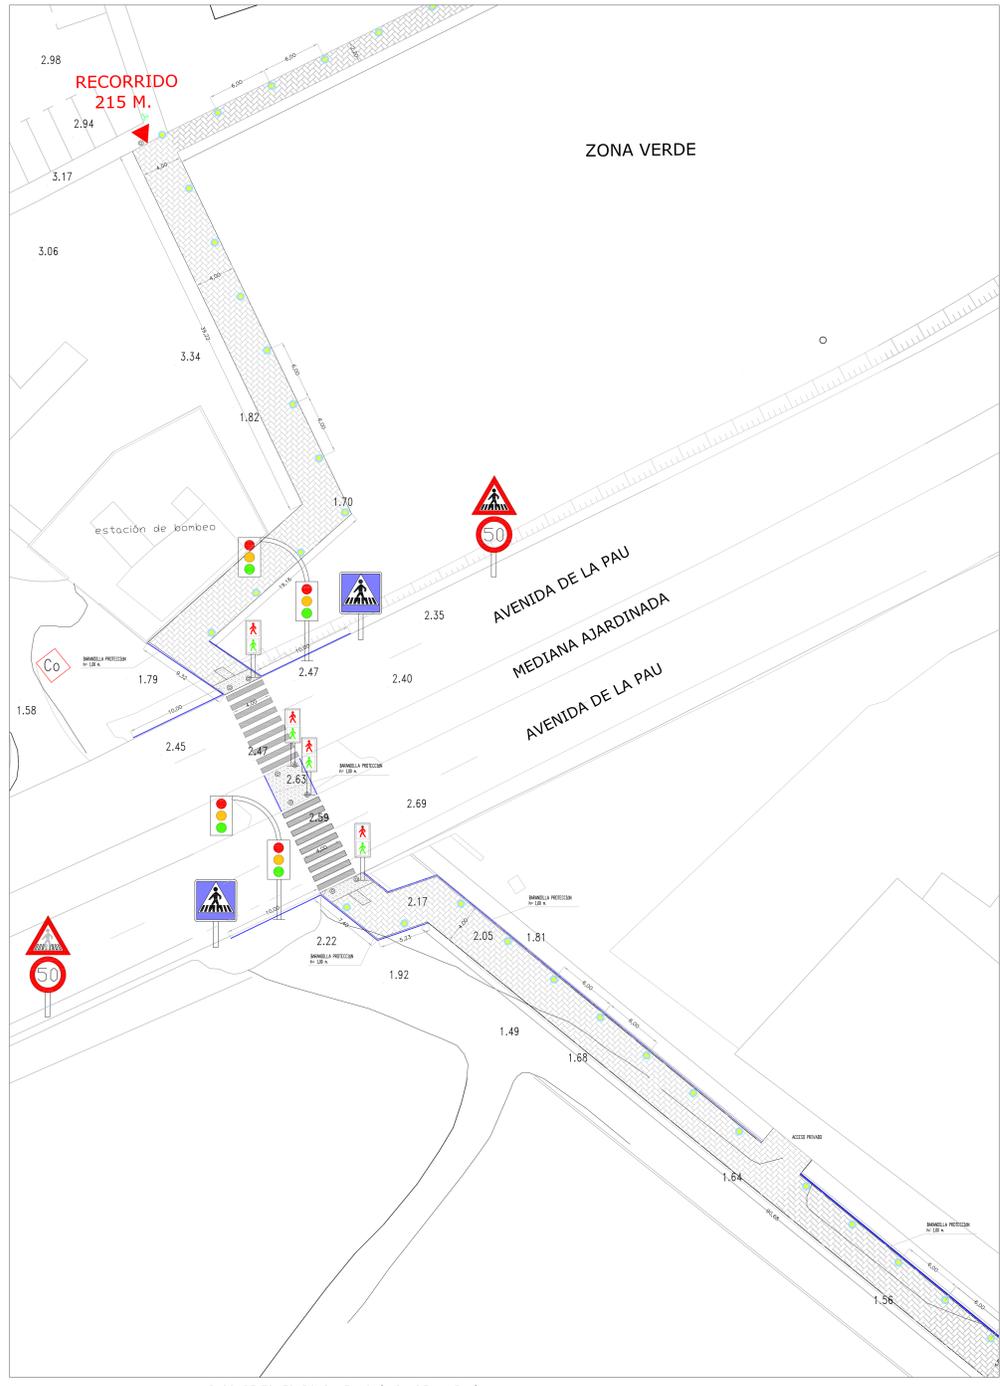

- PAVIMENTO TI. IMPRESO SOBRE SOLETA H.A. 20 CM.
- VADO ADAPTADO BALDOSA TRONCOCÓNICA
- FARGLA
- PILONA DE HIERRO
- PAPELERA
- BANCO DE MADERA
- BANCO INDIVIDUAL

 AJUNTAMENT DE LA CIUTAT D'EIVISSA Serveis Tècnics	PROJECTE DE MEJORA CARRERA DES GORG		
	PLANO DE PROPUESTA		
Vº Pº EL ALCALDE	ESCALA 1/1000 1/250	DELINEANTE C. LEAL	EXPEDIENTE 229
	EL ARQUITECTE MUNICIPAL RAFAEL GARCIA LOZANO IRMA RIERA MARI		FECHA ENERO 2009 HOJA NUMERO 3