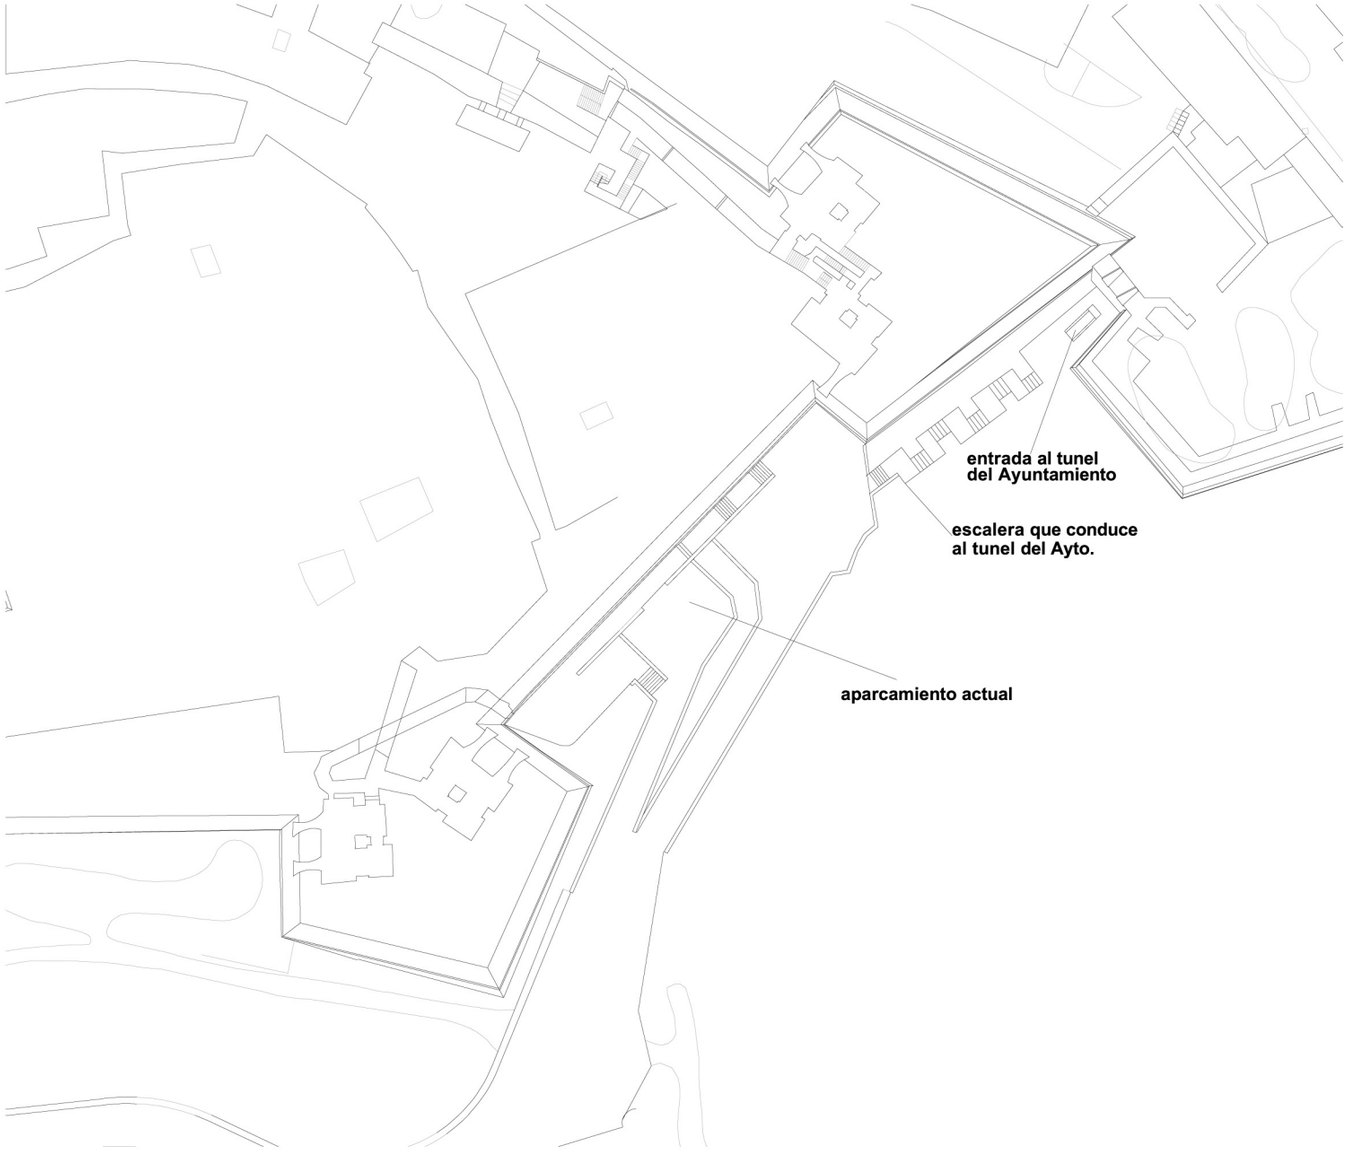

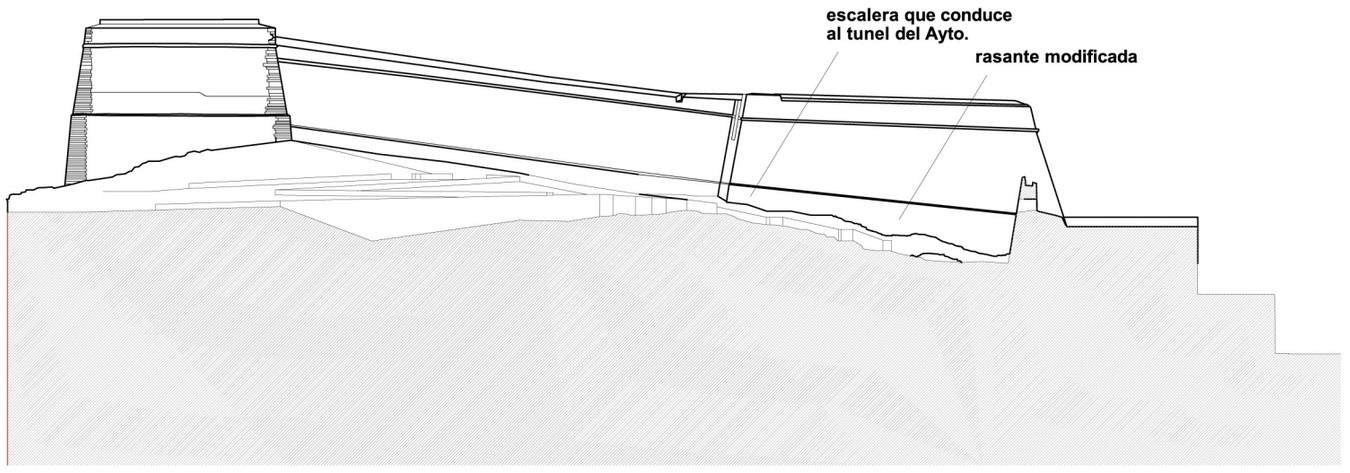

AJUNTAMENT DE LA CIUTAT D' EIVISSA

PLAN DIRECTOR DE LAS MURALLAS DE

EIVISSA

EQUIPO REDACTOR

Fernando Cobos Guerra
Arquitecto
Alicia Cámara
Historiadora
Manuel Retuerce
Arqueologo
Monica Roselló
Restauradora

COLABORADORES

Valentin Cobo Solano
Aparejador
Cristina Maestre Alonso
Ricardo Martín Lorenzo
Mercedes González Rodríguez
Arquitectos

TOMO 5
PROPUESTAS Y DIRECTRICES DE ACTUACION

4.3	PLAN DE ACCESOS	A
	ESTADO ACTUAL	
	OCTUBRE 2002	
	ESCALA : 1/1000	
	SOTO	